




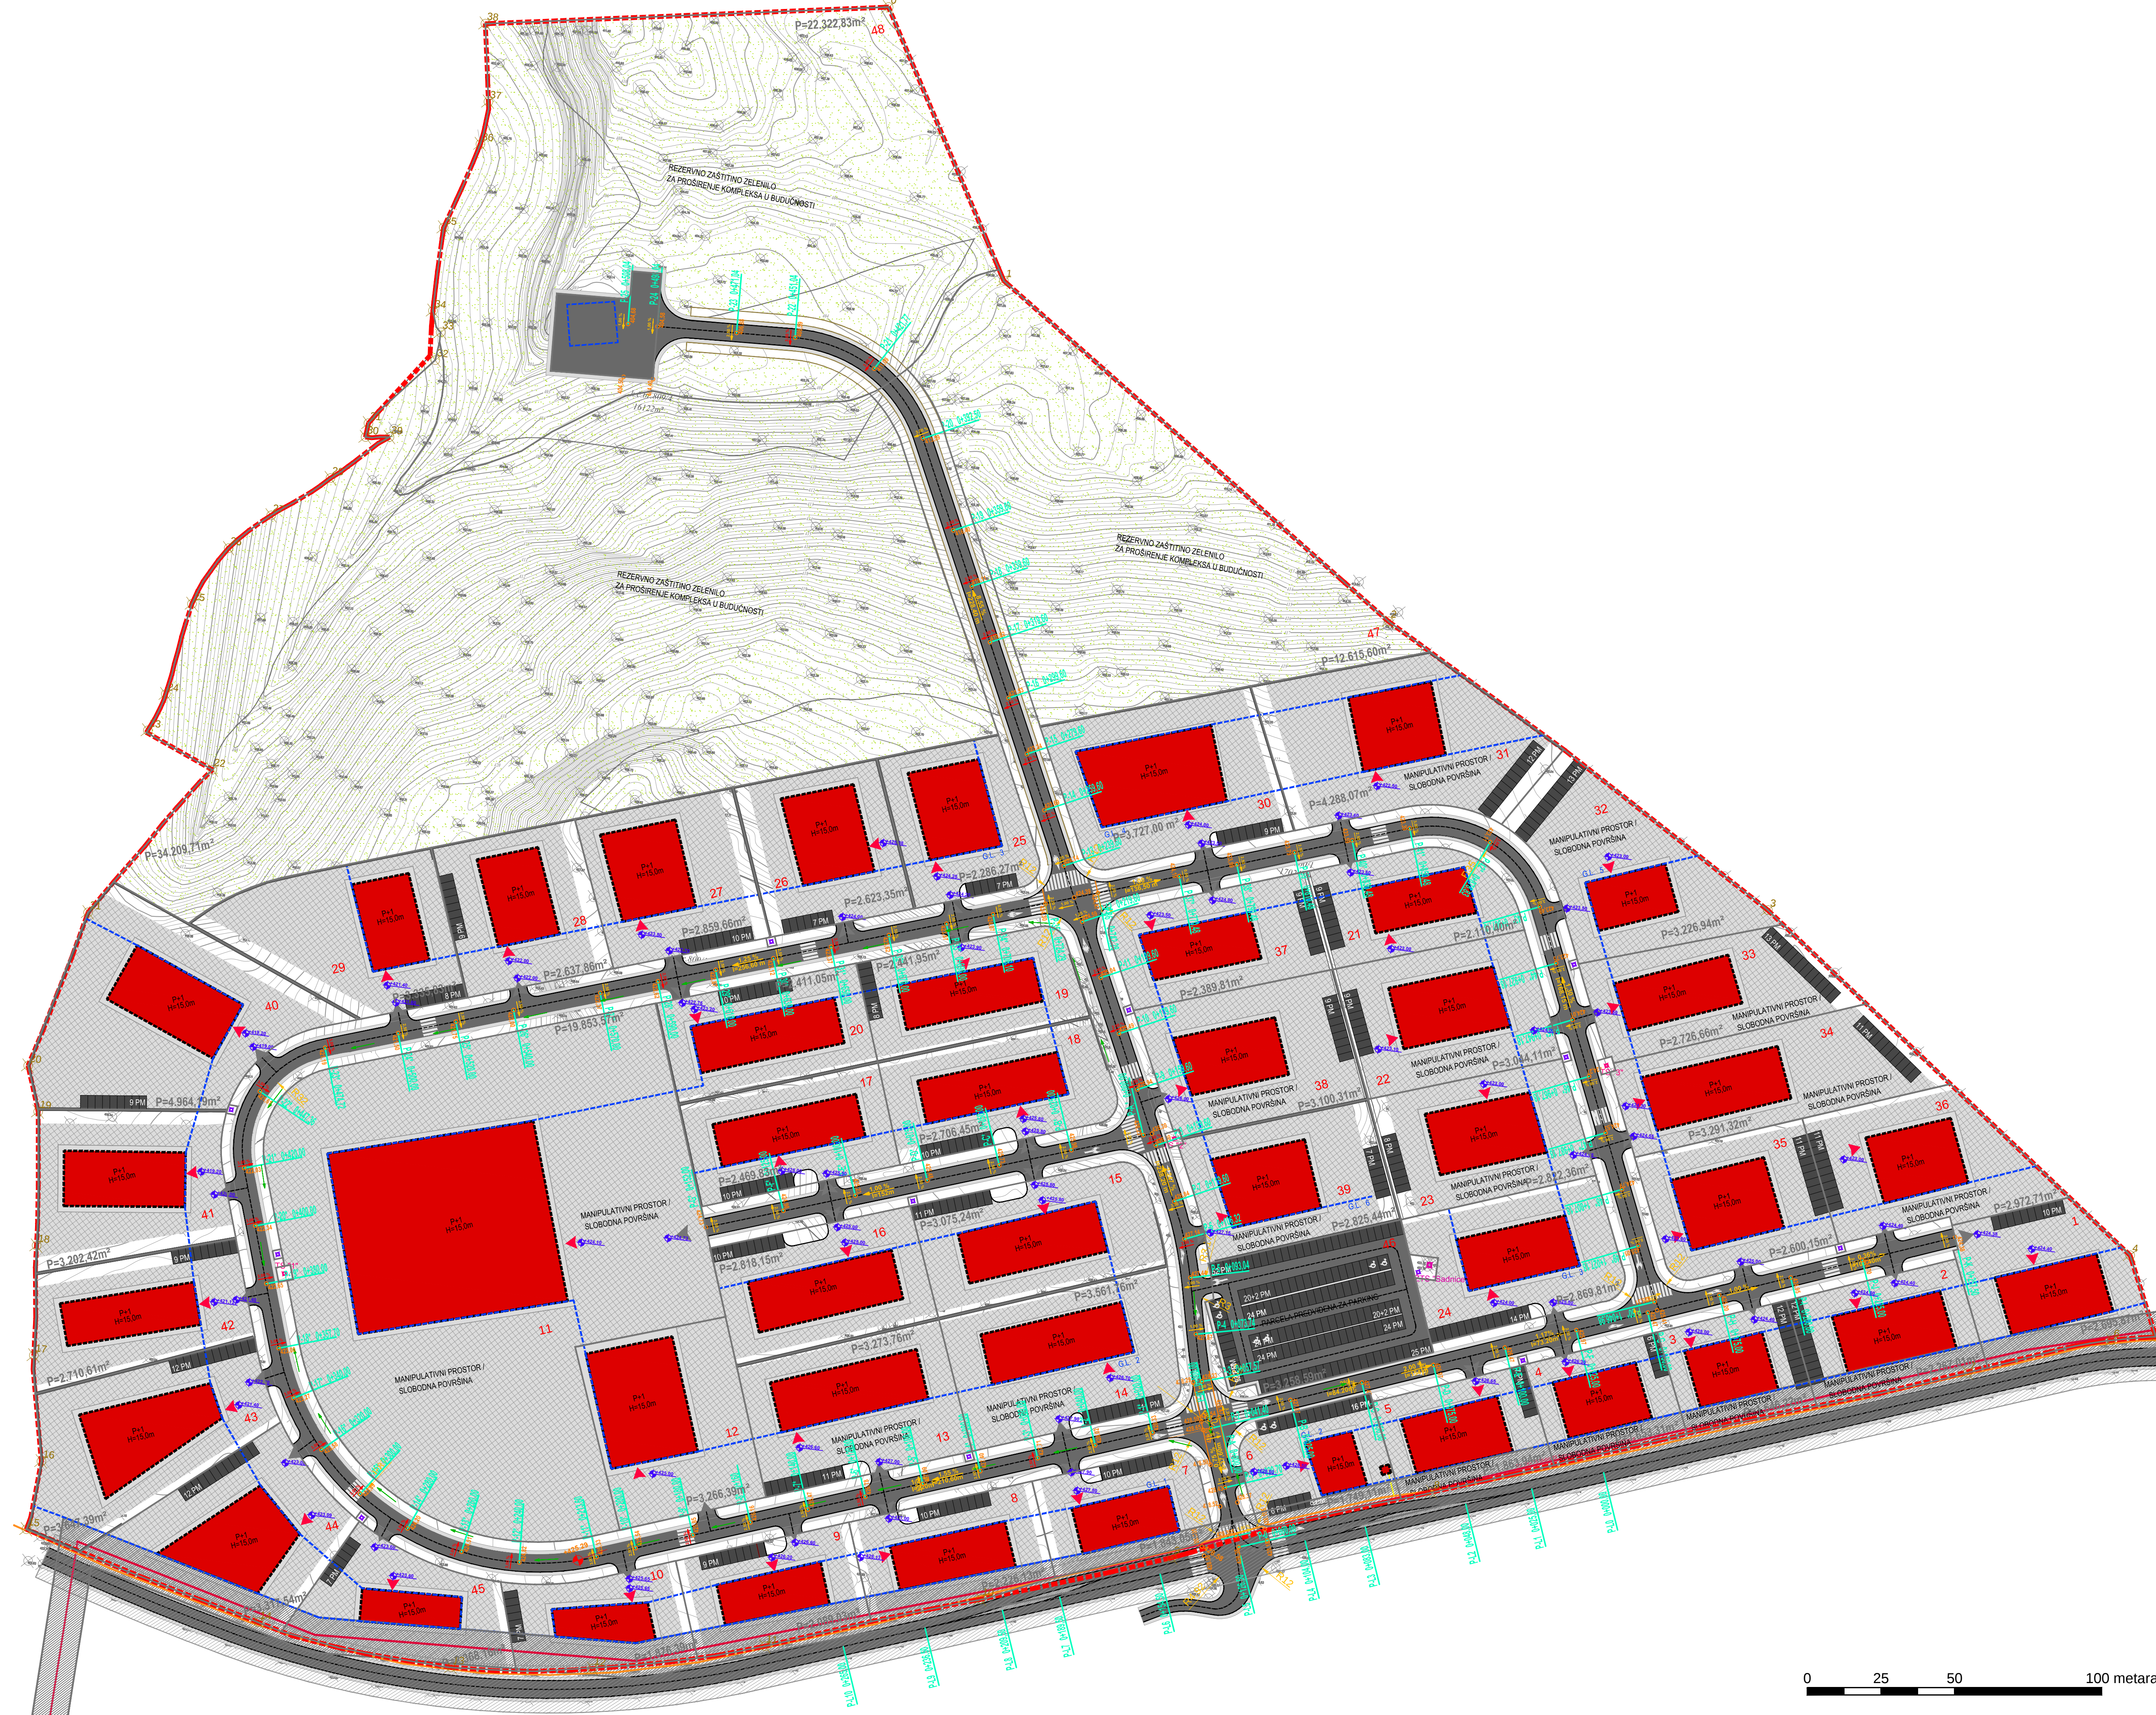


NORMALNI PROFIL

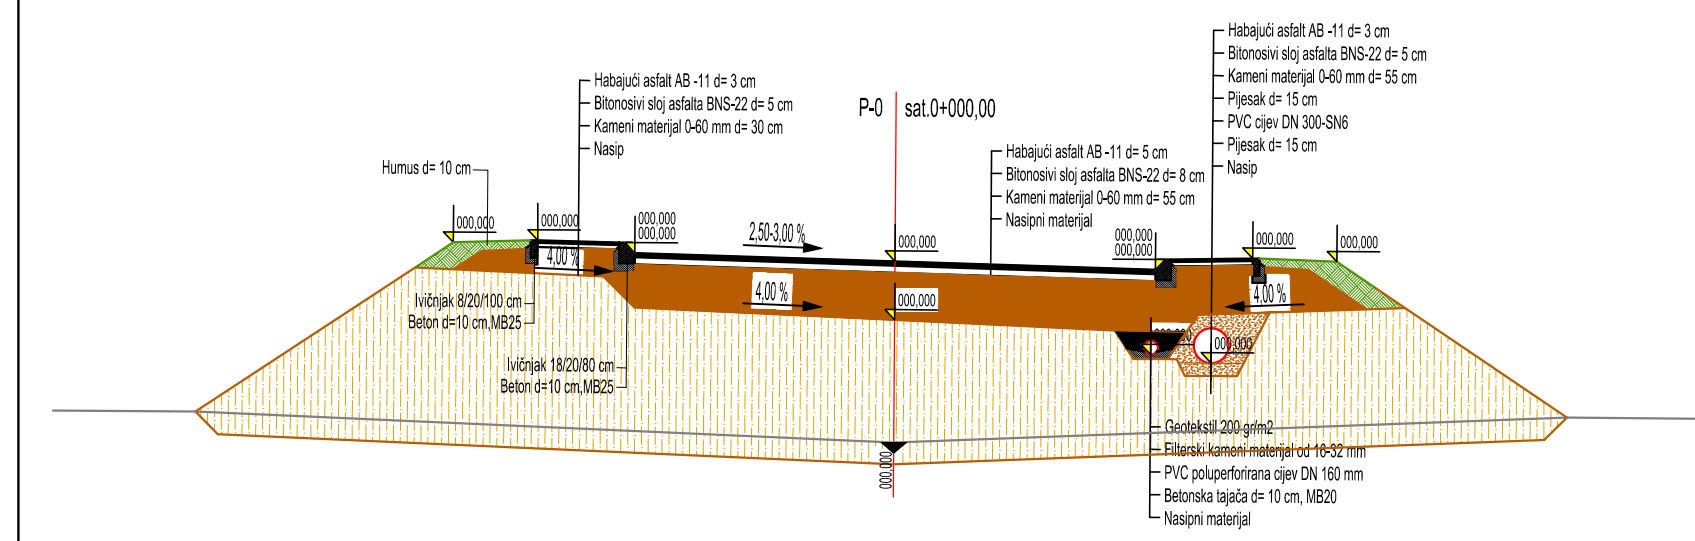


NORMALNI PROFIL

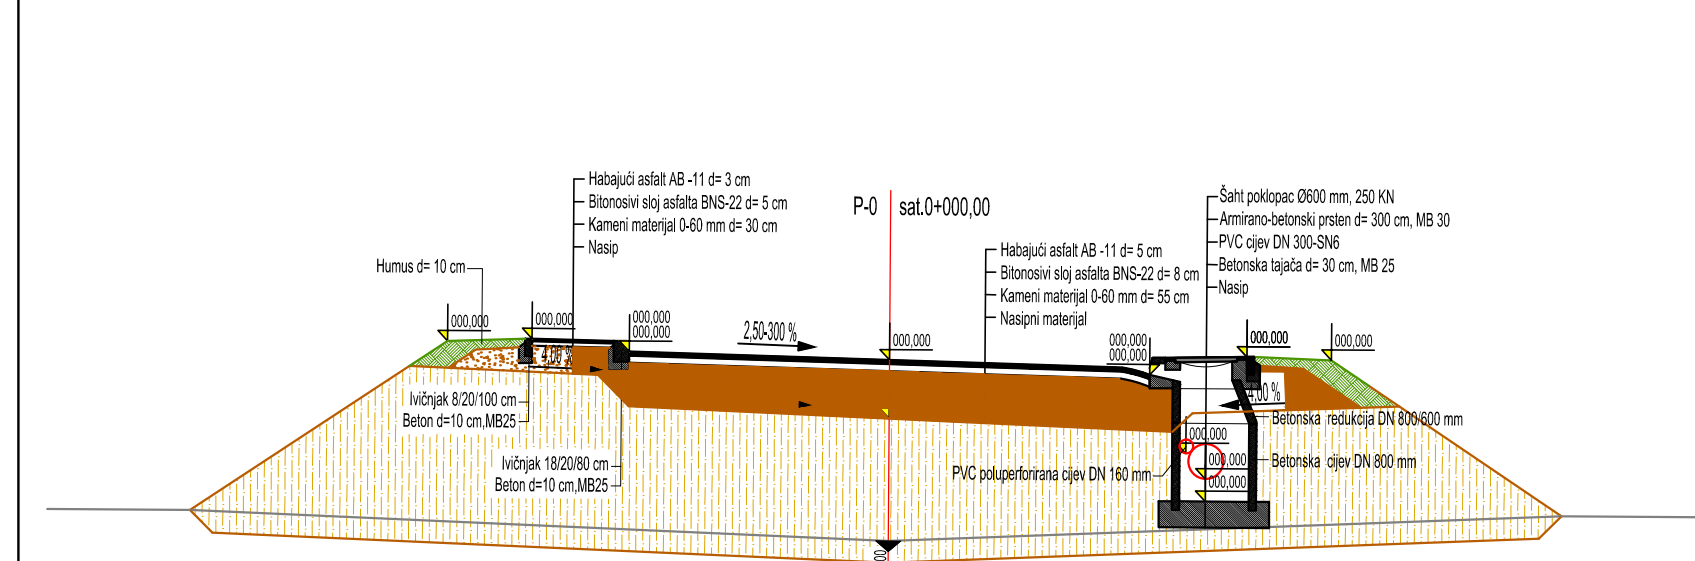


KARAKTERISTIČNI PROFIL

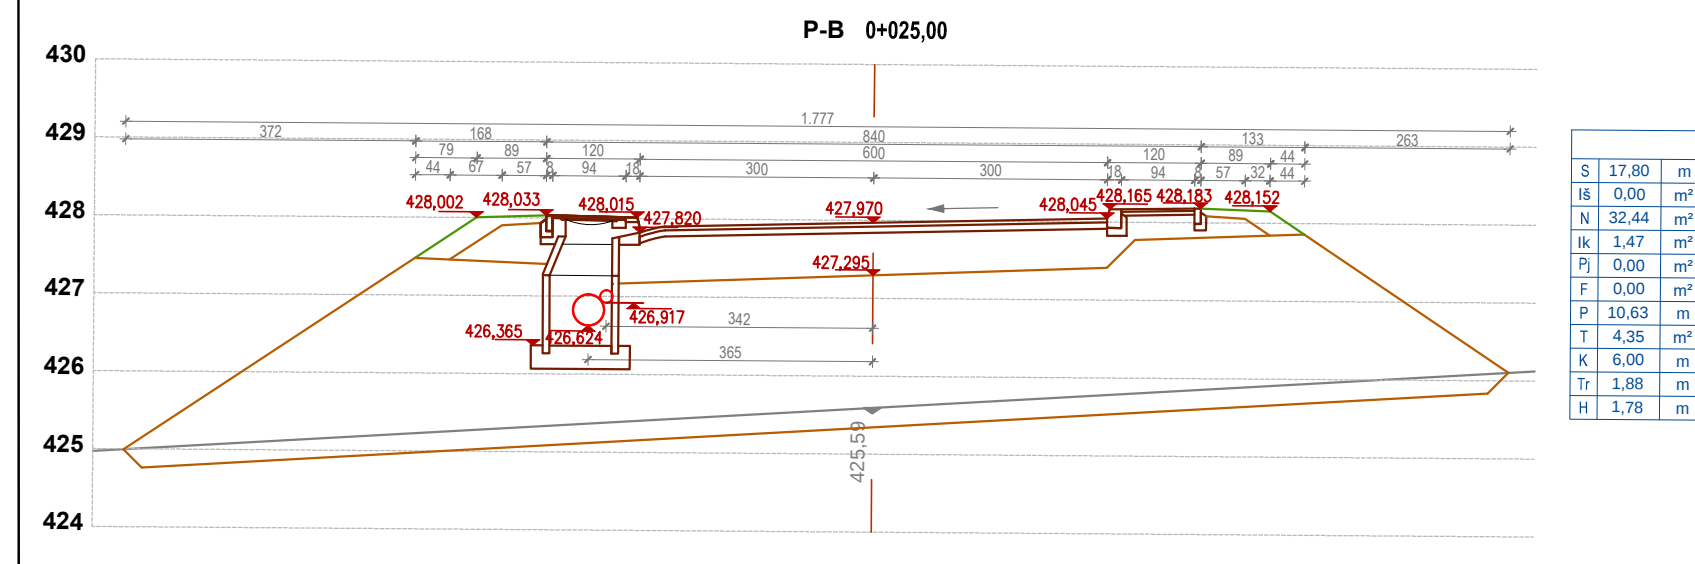


KARAKTERISTIČNI PROFIL

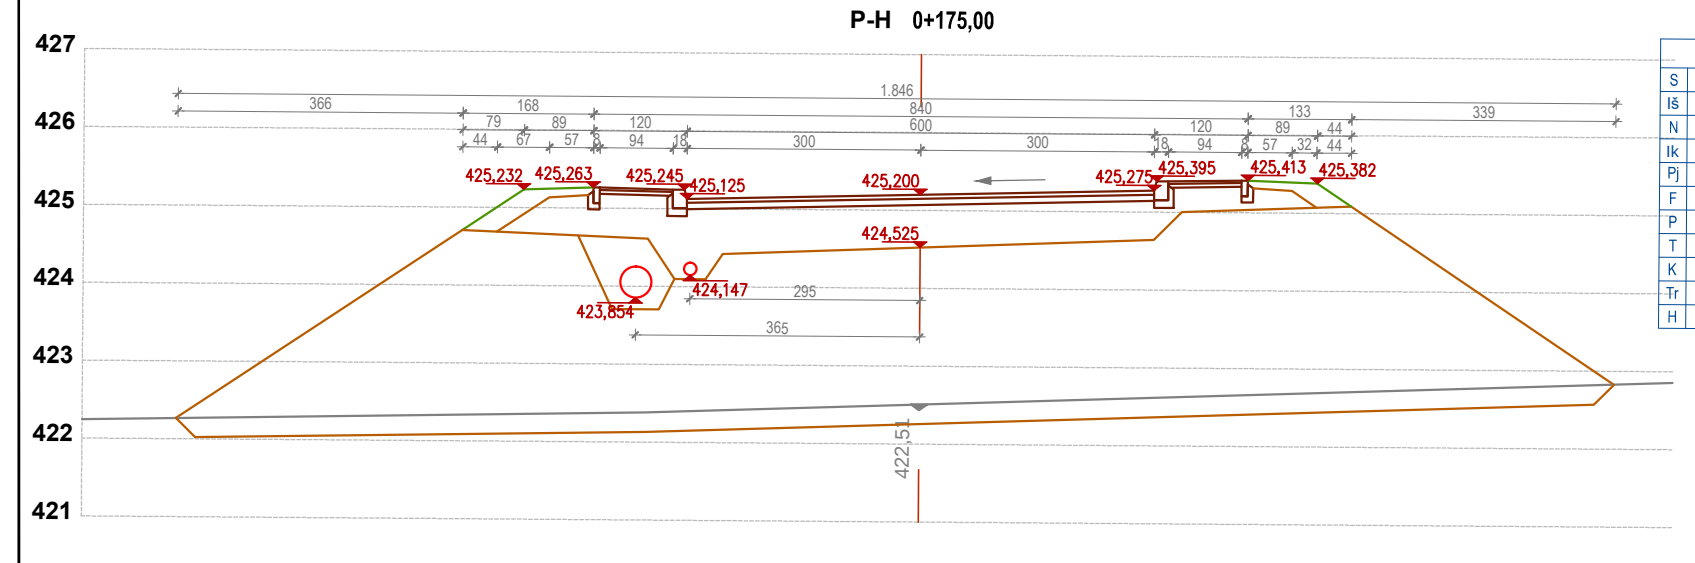


KARAKTERISTIČNI PROFIL

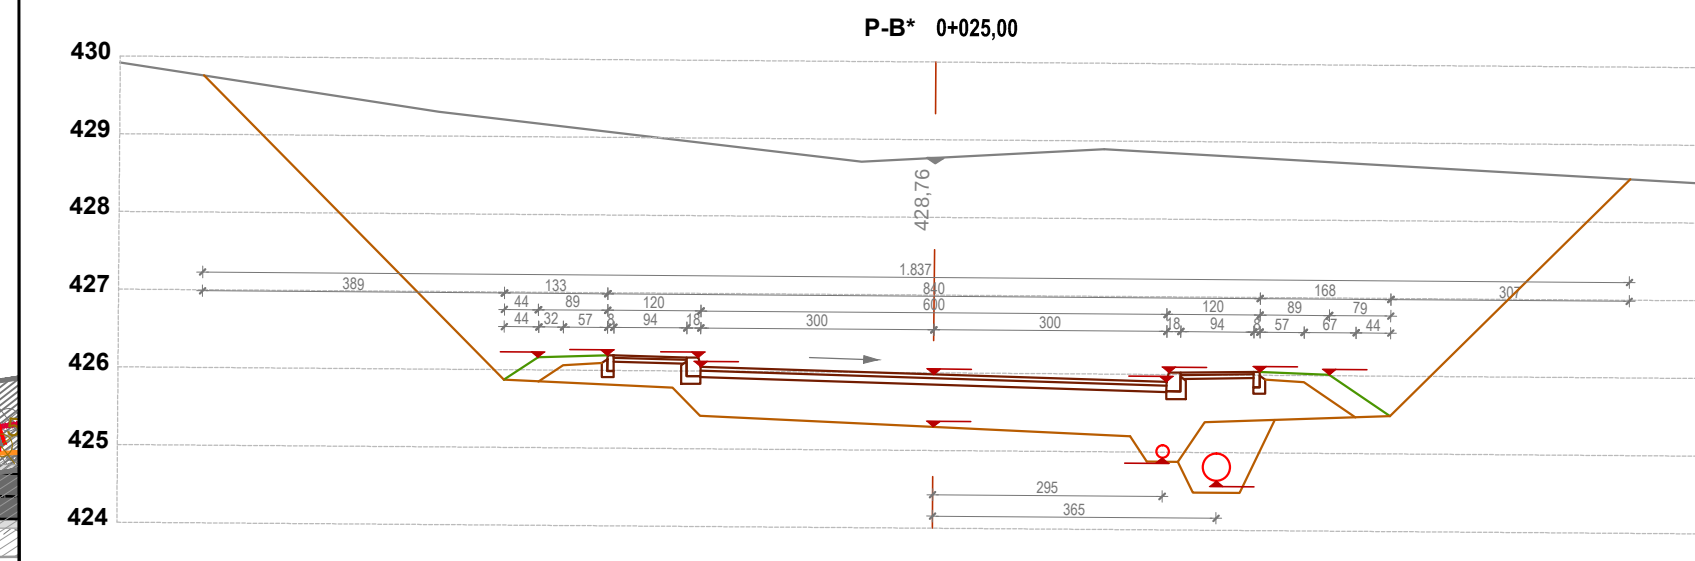


KARAKTERISTIČNI PROFIL

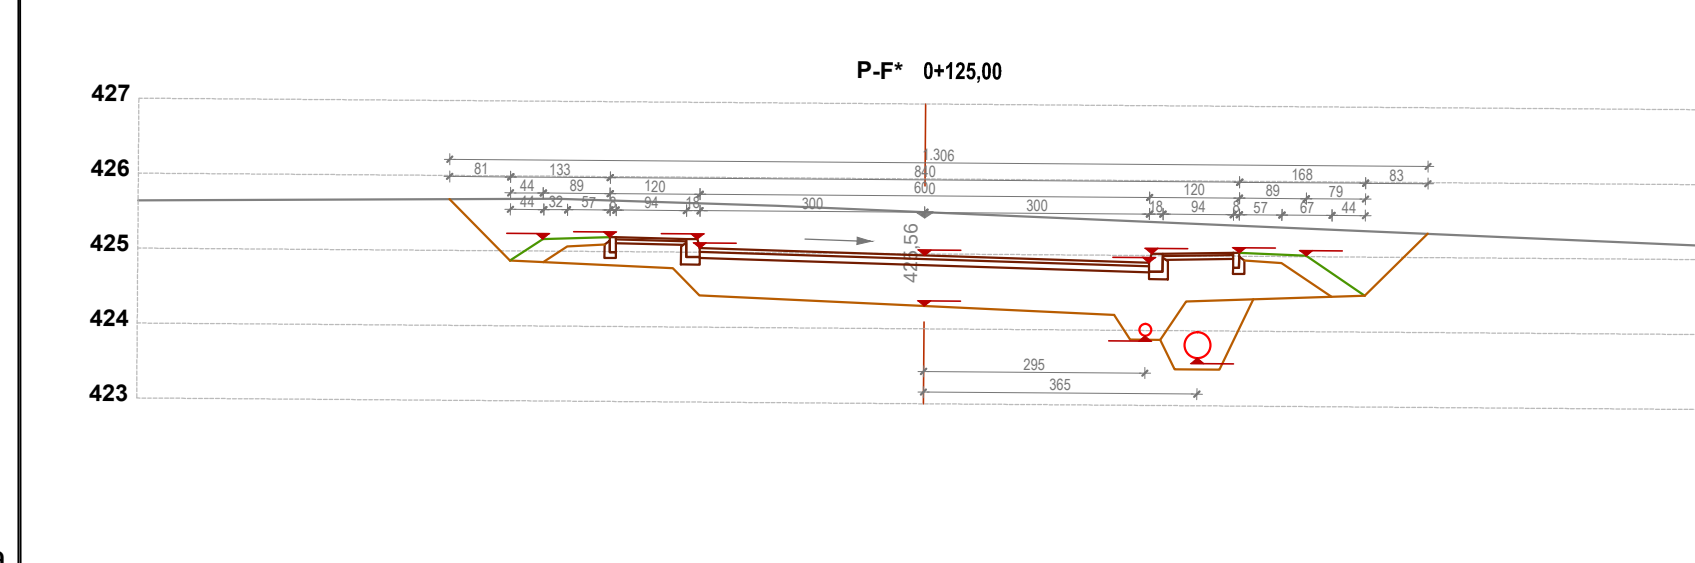


KARAKTERISTIČNI PROFIL

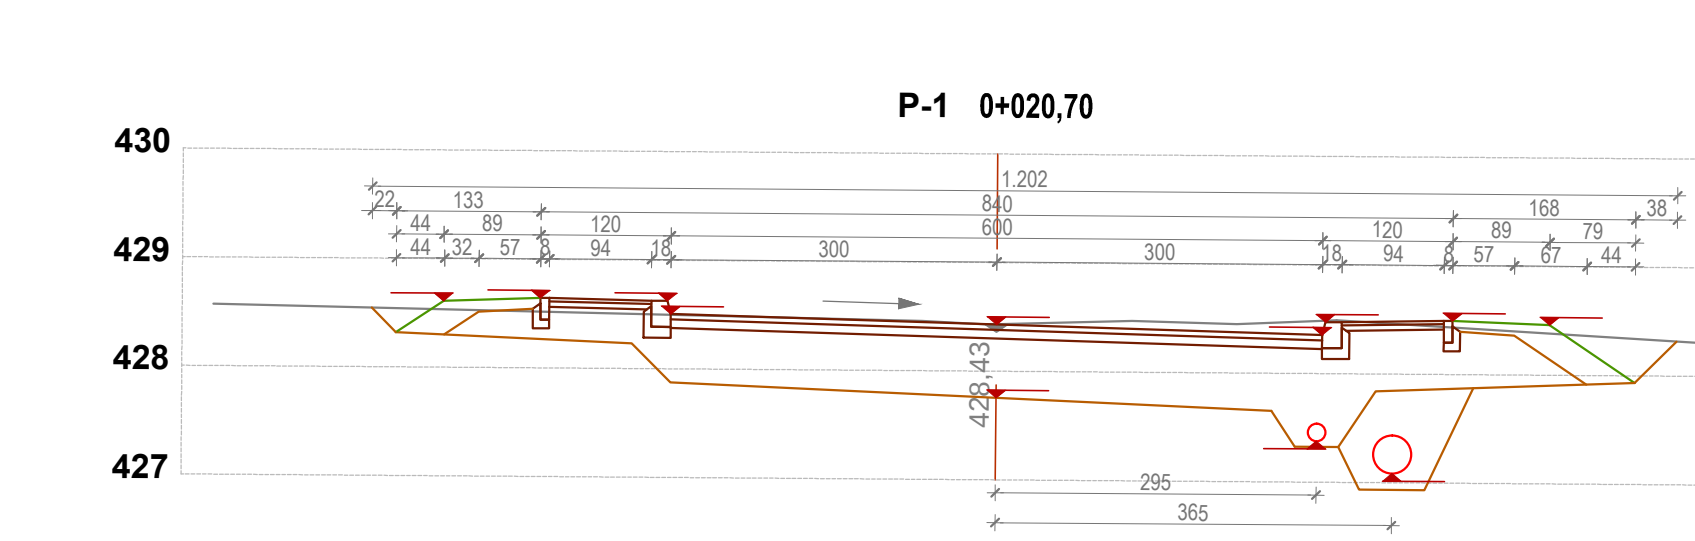


KARAKTERISTIČNI PROFIL

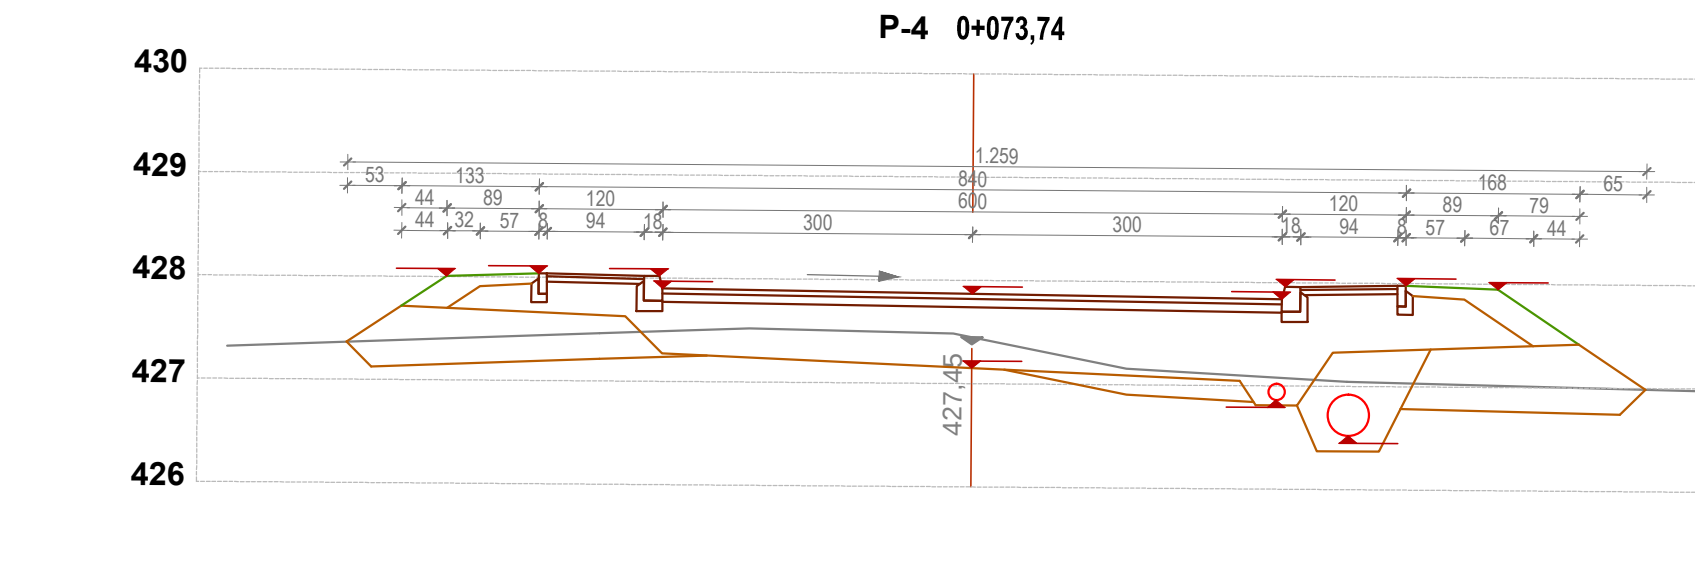


KARAKTERISTIČNI PROFIL

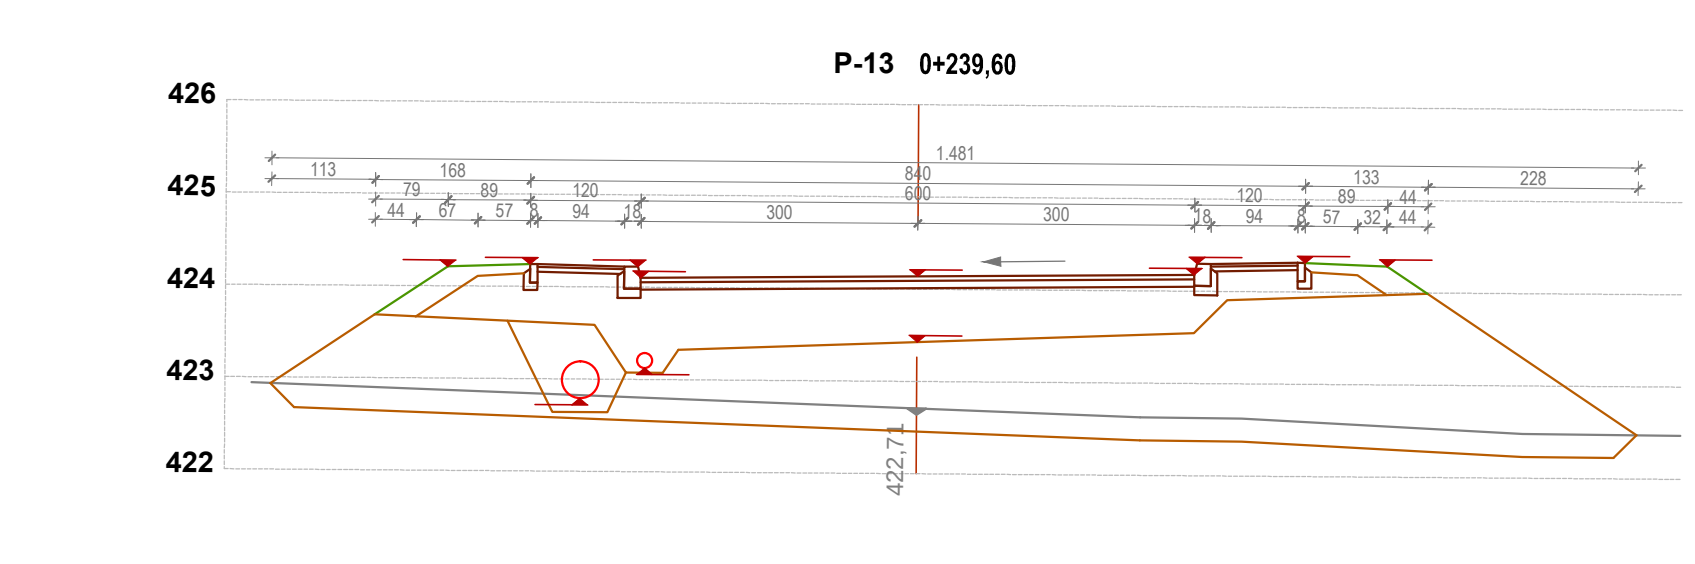


KARAKTERISTIČNI PROFIL

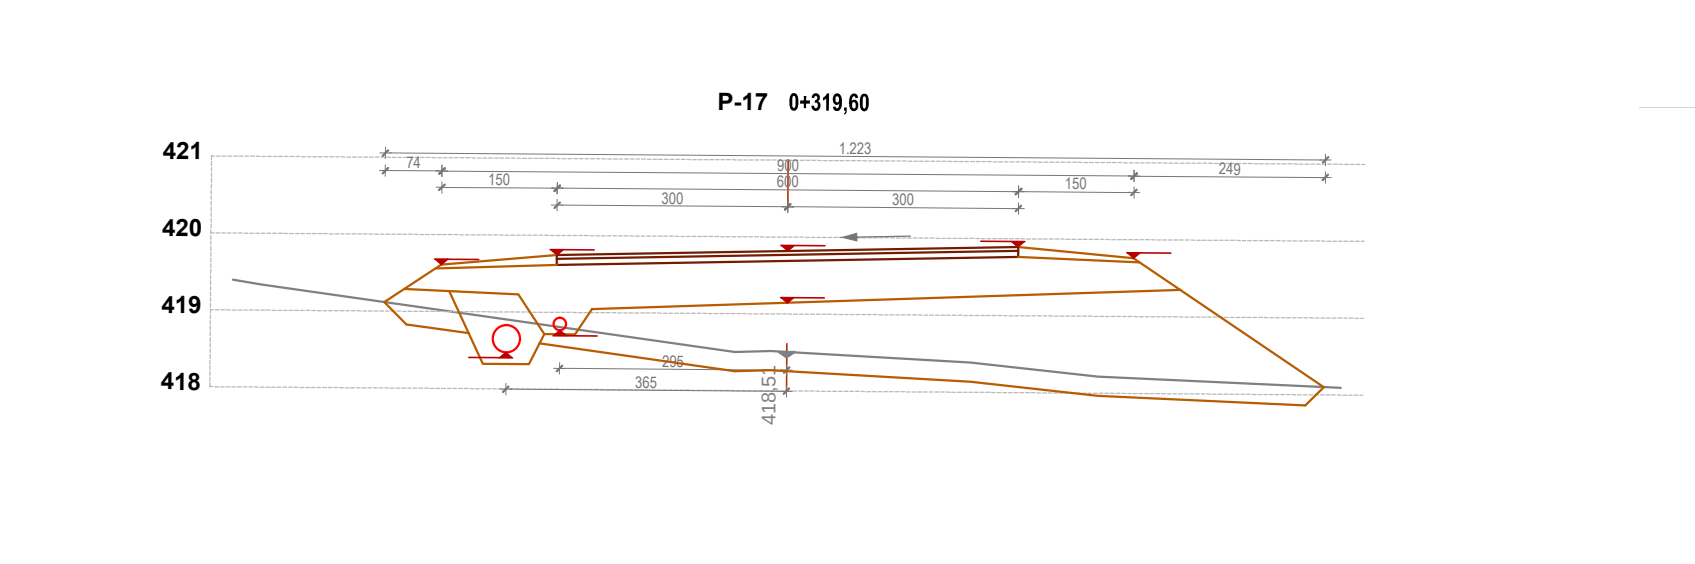

KARAKTERISTIČNI PROFIL

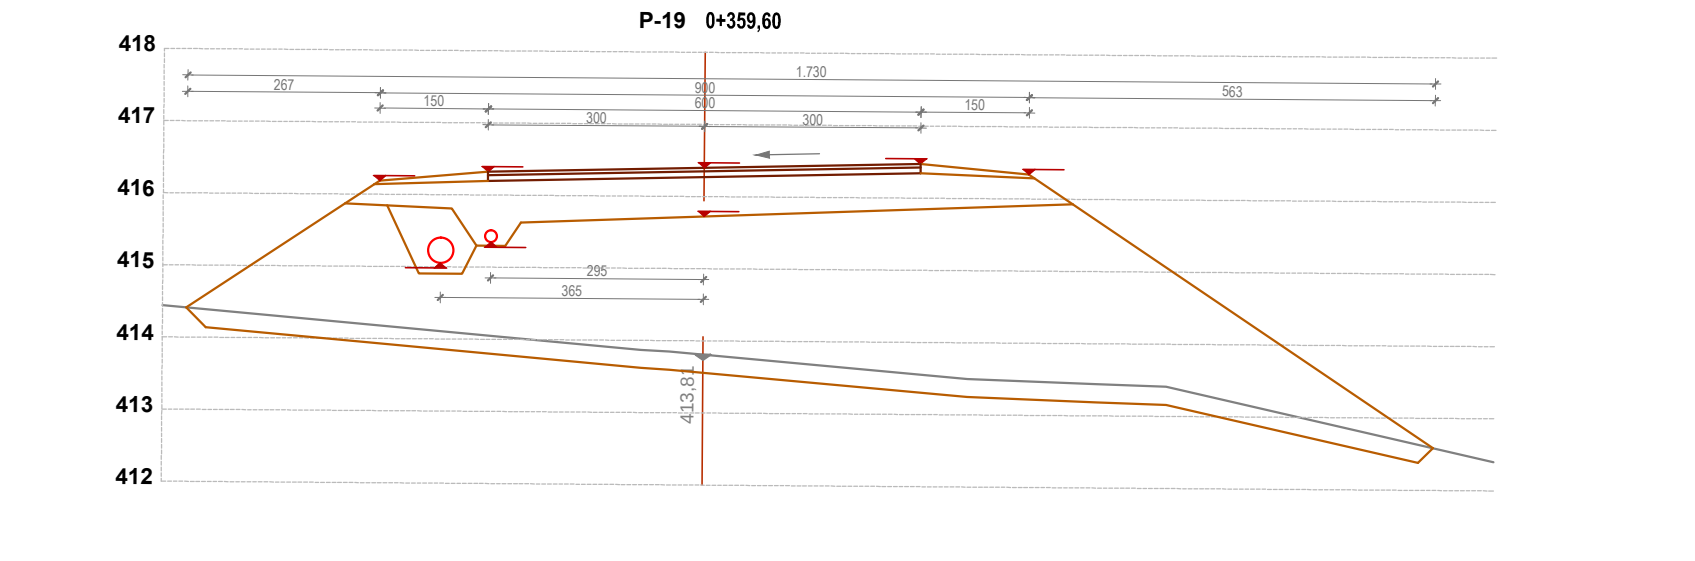

KARAKTERISTIČNI PROFIL

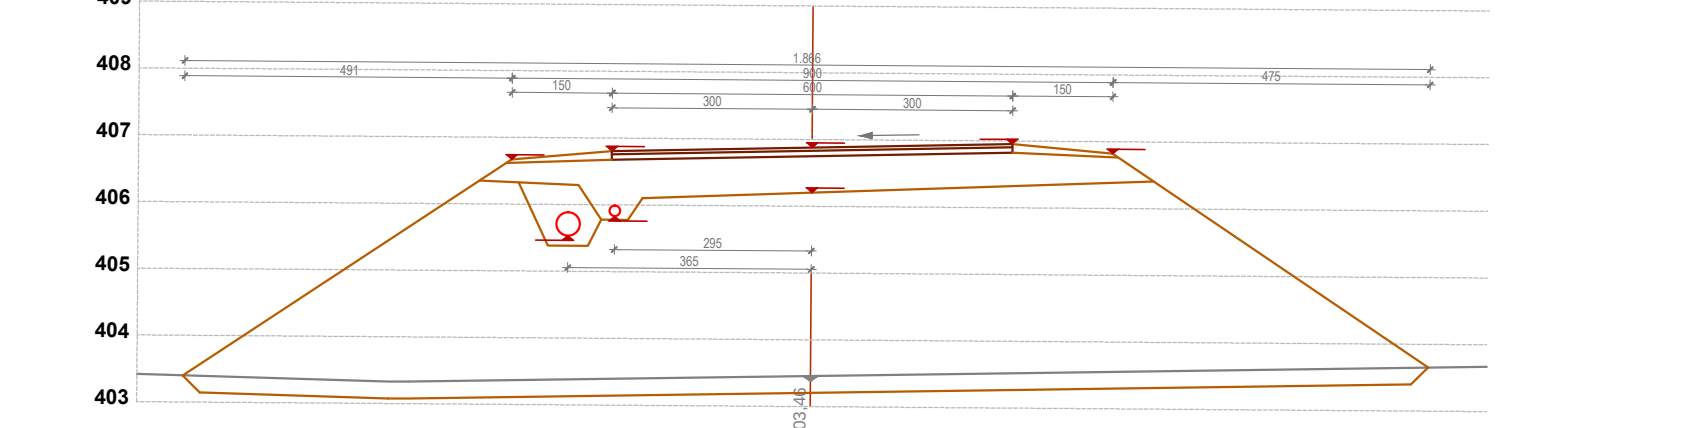

LEGENDA:

GRANIKA OBUHVATA PLANA

OBJEKTI

PLANIRANI OBJEKTI

SAOBRAĆAJNA INFRASTRUKTURA

POVRŠINA POD SAOBRAĆAJNICOM

STACIONIRANI SAOBRAĆAJ / Parking površine

OSOVINA SAOBRAĆAJNICE

ZAŠTITNI POJAS LOKALNE SAOBRAĆAJNICE Banovići Selo-Čubrić / 5m

PJEŠAČKE POVRŠINE

MANIPULATIVNI PROSTOR

REGULACIJA

NOVOFORMIRANE GRADEVINSKE PARCELE

GRADEVINSKE LINIJE

KOORDINATNE GRANICE OBUHVATA

ENERGETSKA INFRASTRUKTURA

DV 10KV TS Mušić-TS Banovići Selo / planirano izmještanje

ZAŠTITNI POJAS DV 10KV TS Mušić-TS Banovići Selo / 2x6 m

TRAFO STANICA / TS / postojeća

TRAFO STANICA (5x5=25m²) / TS / planirana

DISTRIBUTIVNI ORMAR (3x3=9m²) / planirani

OZNAKE

SMJER KRETANJA SAOBRAĆAJA

PJEŠAČKI PRELAZI

SPRATNOST OBJEKTA

BROJ K.Č. (x=broj)

GRANIKA KATASTRSKE PARCELE

PRIJEDLOG PRISTUPA PARCELI

PRIJEDLOG ULAZA U OBJEKT

VERTIKALNI NAGIB SAOBRAĆAJNICE

VISINSKE KOTE TERENA

VISINSKE KOTE SAOBRAĆAJA

RADIJUSI KRIVINA

NIVELACIJSKE KOTE SAOBRAĆAJA

SAOBRAĆAJNI PROFILI

Federacija Bosne i Hercegovine

Tuzlanski kanton

Općina Banovići

Odluka o pristupanju izradi Regulacionog plana „Poslovna zona-Sadnice“ Banovići
(Broj:10/01-02-2017, dana 30.01.2017.godine; „Službeni glasnik općine Banovići“, broj 6/16);

NAZIV PLANA:

REGULACIONI PLAN
"Poslovna zona- Sadnice" Banovići

NAZIV GRAFIČKOG PRILOGA:

PROJEKCIJA IZGRADNJE I UREĐENJA PROSTORA

PLAN SAOBRAĆAJA

NOSILAC PRIPREME PLANA:

Općina Banovići

SLUŽBA ZA PROSTORNO UREĐENJE, PLANIRANJE, RAZVOJ I PODUZETNIŠTVO

Općinski Načelnik

M.P.

NOSILAC IZRADE PLANA:

IPSA Institut Sarajevo

DIREKTOR:

Enko Hubanić, dipl.ing.grad.

M.P.

BROJ UGOVORA:
16 - 8231

DATUM:
Mart, 2018.

MJERILO:
1:1000

PRILOG BROJ:
09.