


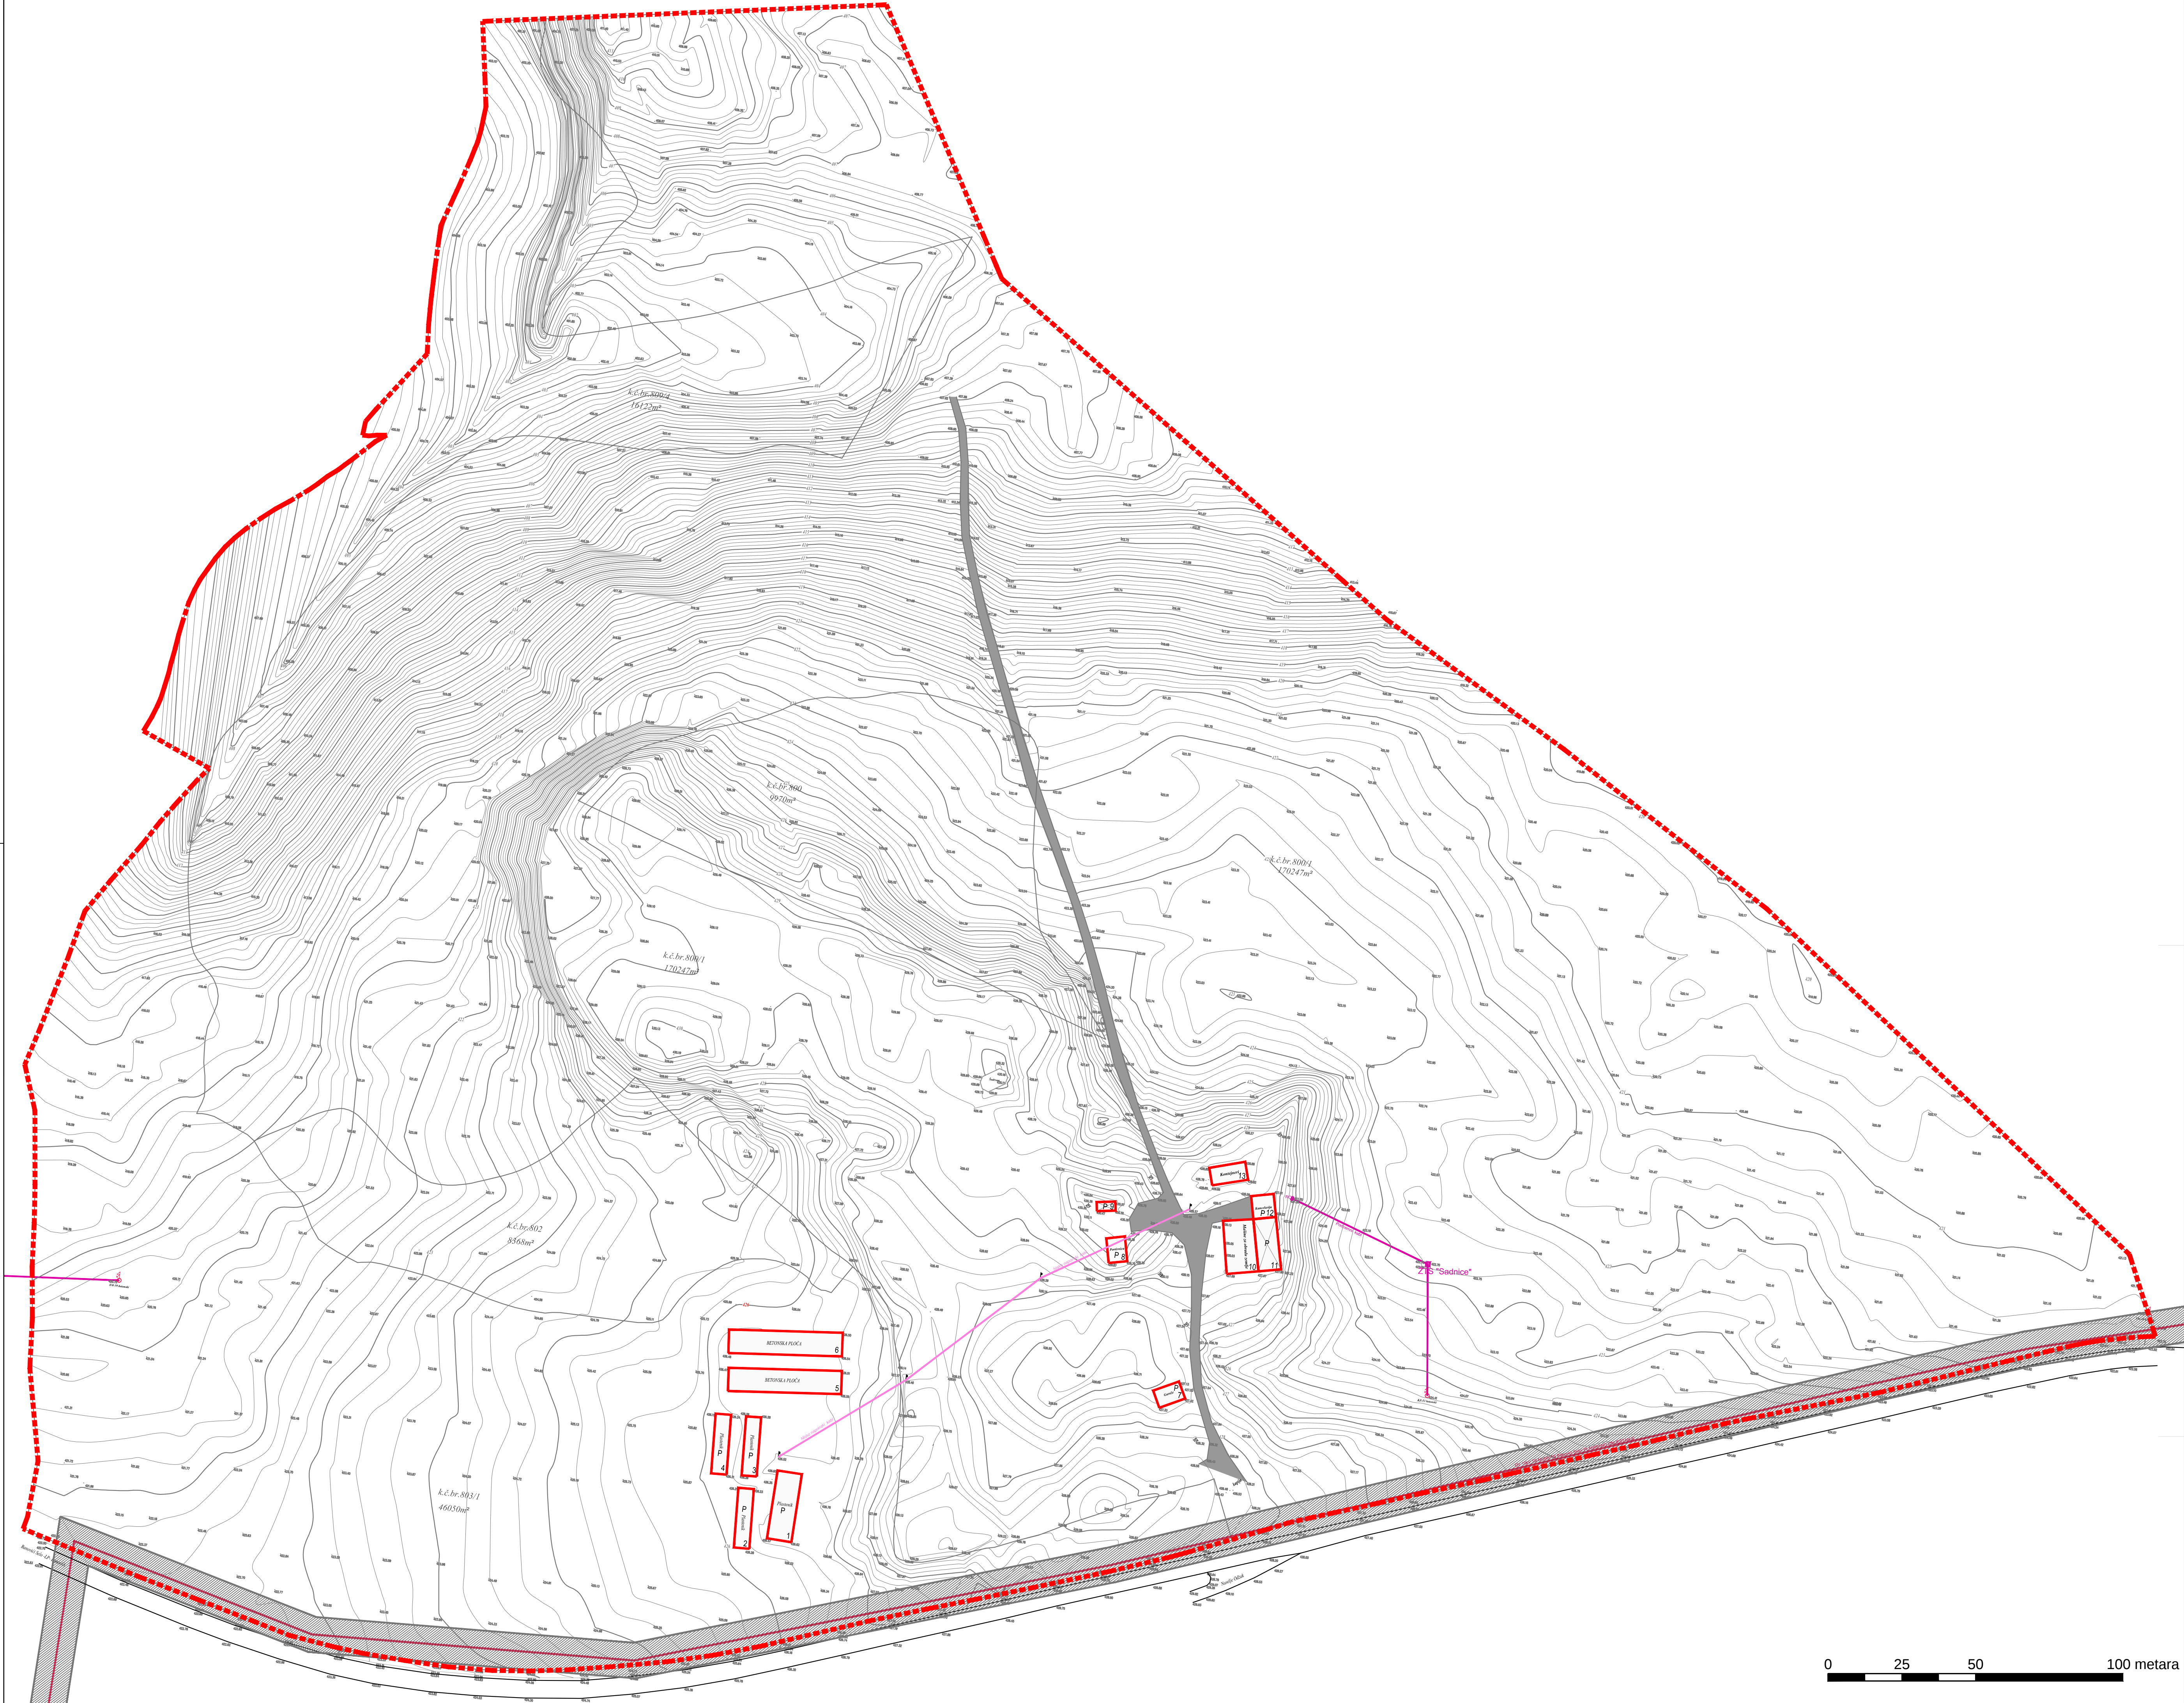

LEGENDA:

GRANICA OBUHVATA PLANA

POSTOJEĆI OBJEKTI

POSTOJEĆI OBJEKTI PREDVIĐENI ZA RUŠENJE

POVRŠINA POD SAOBRAĆAJNICOM

ENERGETSKA INFRASTRUKTURA

TRAFO STANICA / TS / postojeća

BETONSKI STUB / postojeći

PODZEMNI VOD / postojeći

NISKONAPONSKI VOD / postojeći

DV 10kV TS Mušići-TS Banovići Selo / planirano izmještanje

ZAŠTITINI POJAS DV 10kV TS Mušići-TS Banovići Selo / 2x6 m

OZNAKE

P

SPRATNOST OBJEKTA

XXXX/X

BROJ K.Č. (x=broj)

5

EVIDENCIJSKI BROJEVI

GRANICA KATASTARSKE PARCELE

Federacija Bosne i Hercegovine
Tuzlanski kanton
Općina Banovići

Odluka o pristupanju izradi Regulacionog plana „Poslovna zona-Sadnice“ Banovići
(Broj:10/01-02-20/17, dana 30.01.2017.godine, „Službeni glasnik općine Banovići“, broj 6/16);

NAZIV PLANA:

REGULACIONI PLAN
"Poslovna zona- Sadnice" Banovići

NAZIV GRAFIČKOG PRILOGA:

POSTOJEĆE STANJE
PLAN UKLANJANJA



NOSILAC PRIPREME PLANA:

Općina Banovići
SLUŽBA ZA PROSTORNO UREĐENJE, PLANIRANJE, RAZVOJ I PODUZETNIŠTVO
Općinski Načelnik

M.P.

NOSILAC IZRADE PLANA:
IPSA Institut Sarajevo
DIREKTOR:
Enko Hubanić, dipl.ing.građ.

M.P.



BROJ UGOVORA: 16 - 8231	DATUM: Mart, 2018.	MJERILO: 1:1000	PRILOG BROJ: 04.
----------------------------	-----------------------	--------------------	---------------------