


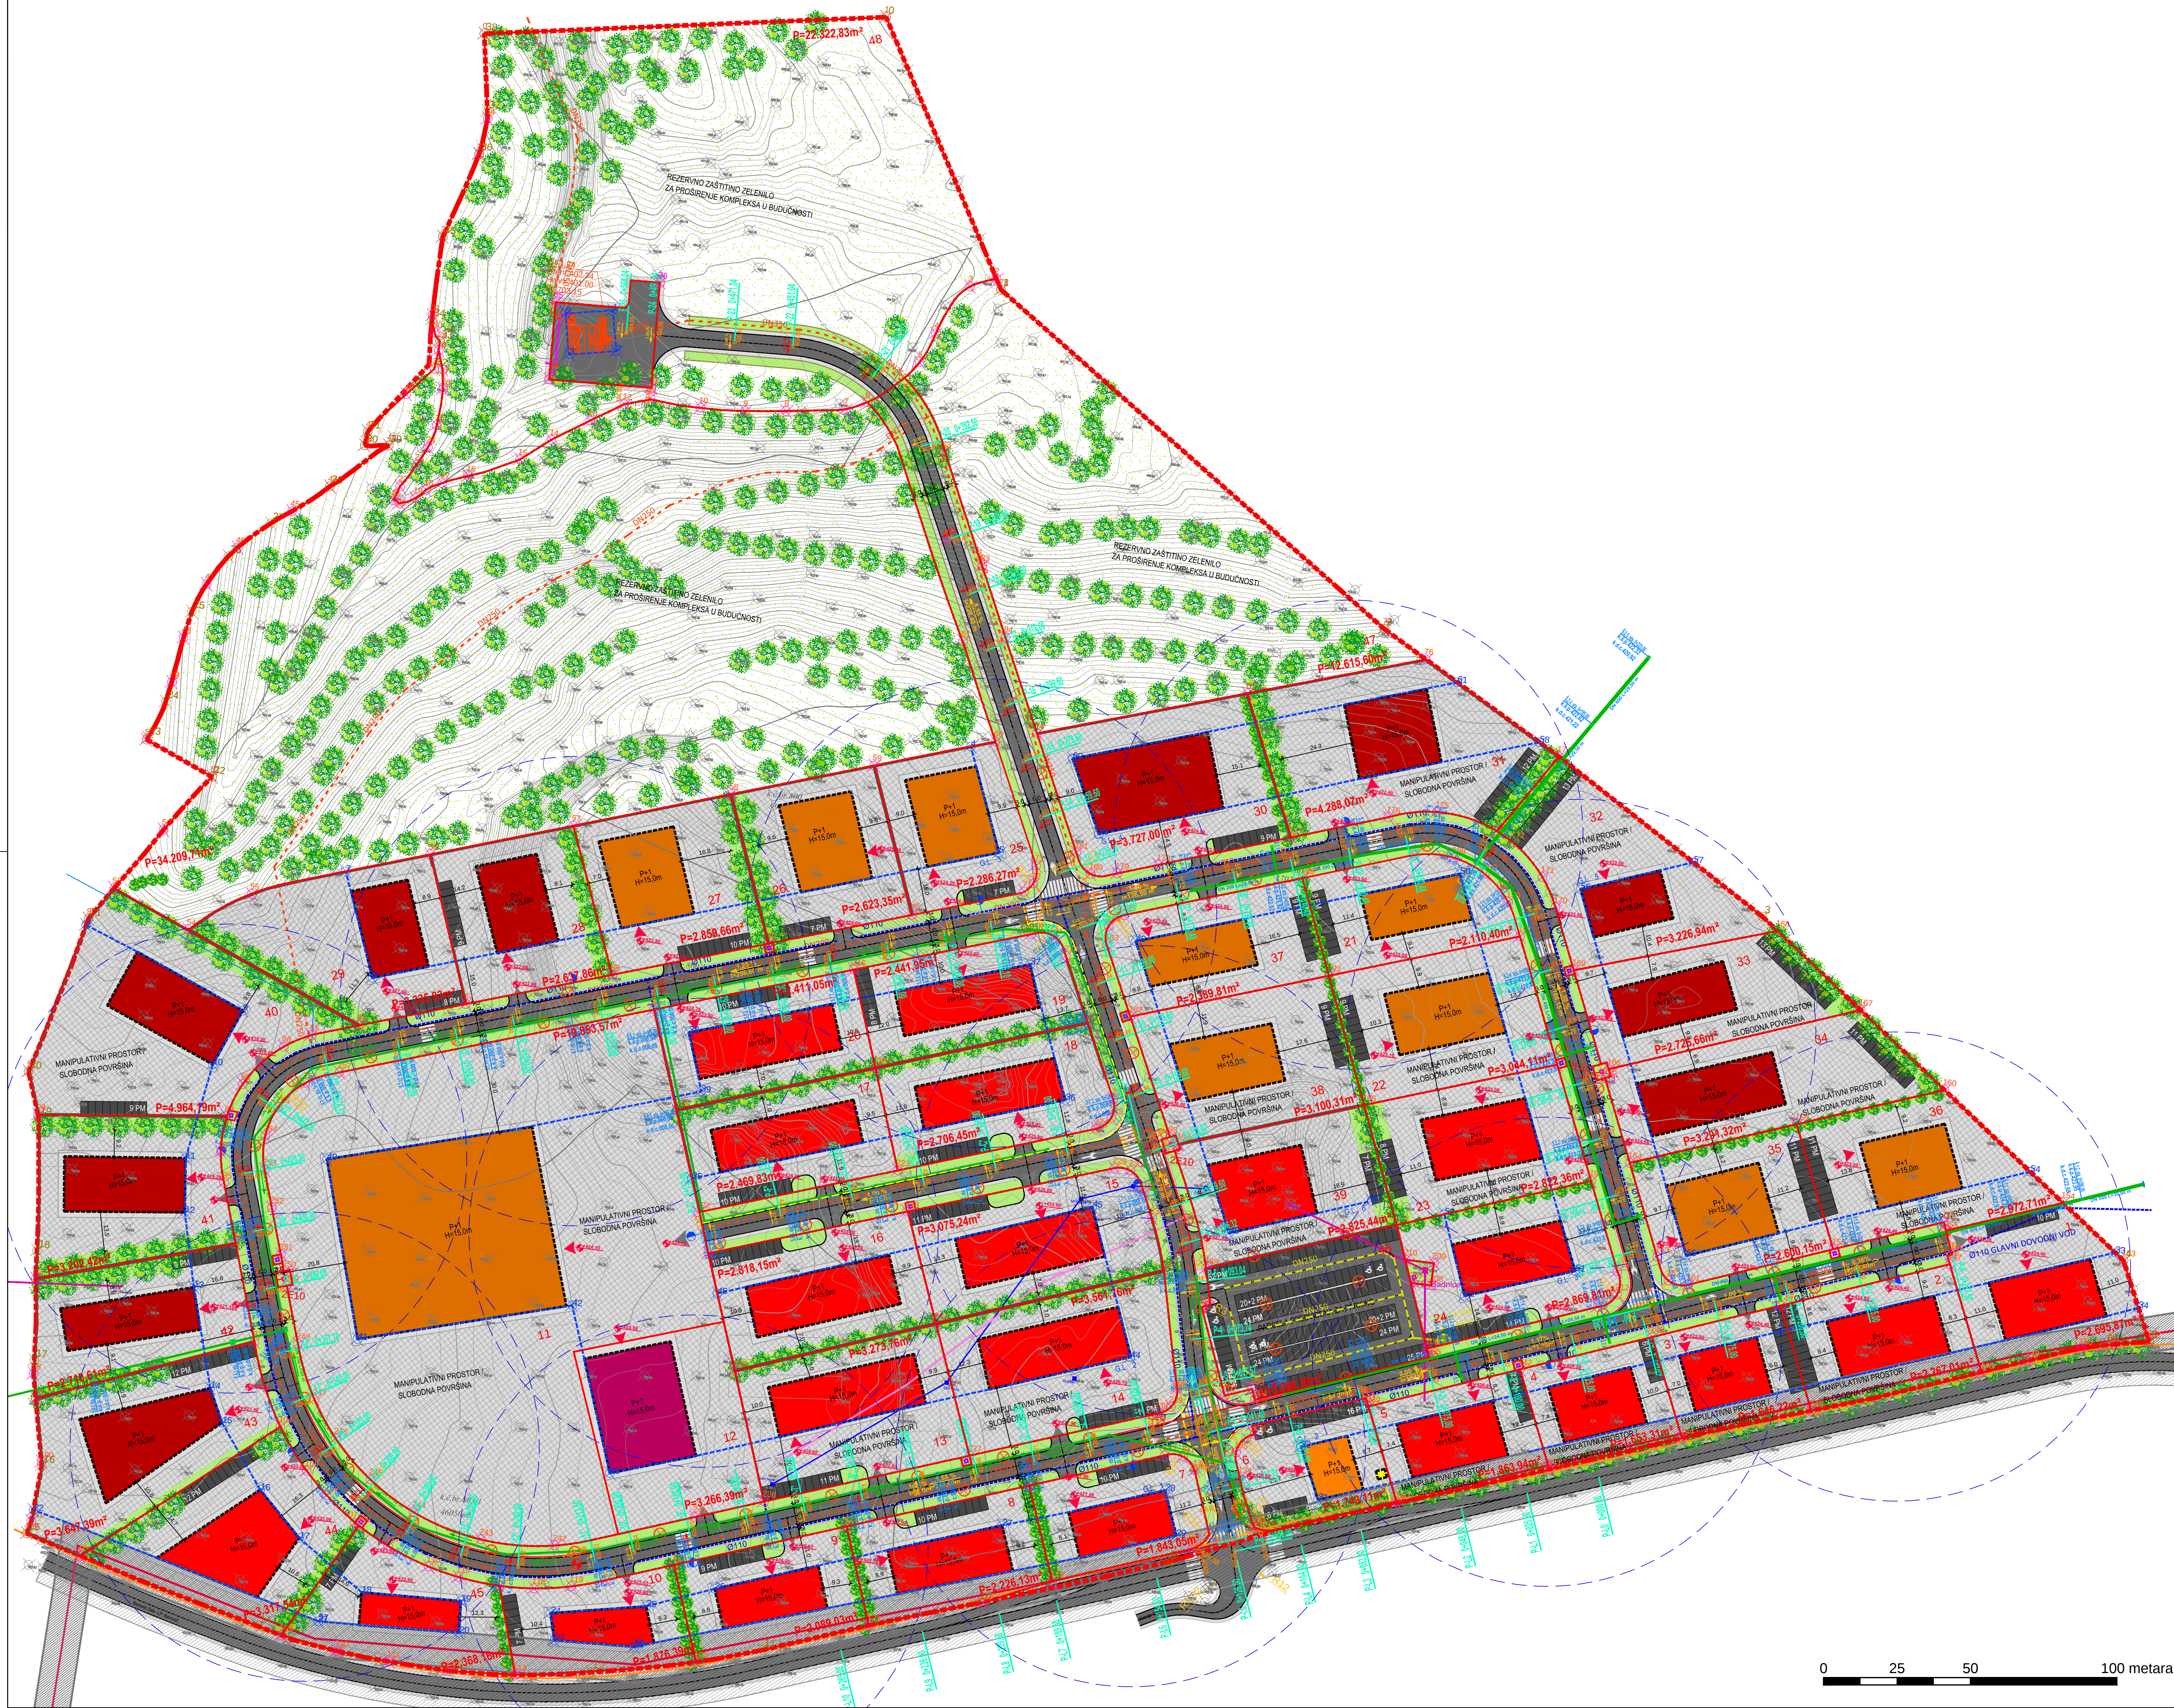

LEGENDA:

GRANICA OBUHVATA PLANA

OBJEKTI

PLANIRANI OBJEKTI

NAMJENA OBJEKATA

POSLOVNI OBJEKTI

SKLADIŠNI OBJEKTI

POSLOVNO-PROIZVODNI OBJEKTI

POMOĆNI OBJEKTI U SKLOPU PROIZVODNJE

UPRAVNI OBJEKAT

TRAFO STANICA

SAOBRAĆAJNA INFRASTRUKTURA

POVRŠINA POD SAOBRAĆAJNICOM

STACIONIRANI SAOBRAĆAJ / Parking površine

OSOVI NA SAOBRAĆAJNICE

ZAŠTITNI POJAS LOKALNE SAOBRAĆAJNICE Banovići Selo-Čubrić /5m

PJEŠAČKE POVRŠINE

MANIPULATIVNI PROSTOR

JAVNE I UREĐENE POVRŠINE

ZELENE POVRŠINE

REZERVNE ZAŠTITNE ZELENE POVRŠINE ZA PROŠIRENJE KOMPLEKSA U BUDUĆNOSTI

DRVORED

GRUPACIJA DENDROFONDA

REGULACIJA

NOVOFORMIRANE GRAĐEVINSKE PARCELE

GRAĐEVINSKE LINIJE

REGULACIONE LINIJE

REDNI BROJ GRAĐEVINSKIH LINIJA

KOORDINATE REGULACIONE LINIJE

KOORDINATE LINIJA PARCELE

KOORDINATE GRAĐEVINSKE LINIJE

KOORDINATE GRANICE OBUHVATA

POTPORNI ZID

ENERGETSKA INFRASTRUKTURA

BETONSKI STUB / postojeći

PODZEMNI VOD / postojeći

PODZEMNI VOD / planirani

TELEKOMUNIKACIONA MREŽA / planirana

NISKONAPONSKI VOD / postojeći

DV 10kV TS Mušići-TS Banovići Selo / planirano izmještanje

ZAŠTITNI POJAS DV 10kV TS Mušići-TS Banovići Selo / 2x6 m

TRAFO STANICA / TS / postojeća

TRAFO STANICA (5x5=25m²) / TS / planirana

DISTRIBUTIVNI ORMAR (3x3=9m²) / planirani

JAVNA RASVJETA / planirano

KOMUNALNA INFRASTRUKTURA

VODOVODNA MREŽA / postojeća

VODOVODNA MREŽA / planirana

ODVODNJA OBORINSKIH VODA / planirano

ODVODNJA ZAULJENIH VODA / planirano

KOLEKTOR ODVODNJE OTPADNIH VODA / planirani

ŠAHT / postojeći

PRIKLJUČNO MJESTO ZA VODOVOD (1.5x1.5)=2.25m² / planirano

SEPARATOR ULJA I MASTI / planirani

HIDRANT / planirani

TOPLIFIKACIONA INFRASTRUKTURA

TOPLOVOD - POSTOJEĆI

TOPLOVOD - PLANIRANI

PODSTANICA - PLANIRANA

OZNAKE

SMJER KRETANJA SAOBRAĆAJA

PJEŠAČKI PRELAZI

SPRATNOST OBJEKTA

BROJ K.Č. (x=broj)

GRANICA KATASTRARKE PARCELE

PRIJEDLOG PRISTUPA PARCELI

PRIJEDLOG ULAZA U OBJEKAT

VERTIKALNI NAGIB SAOBRAĆAJNICE

VISINSKE KOTE TERENA

VISINSKE KOTE SAOBRAĆAJA

RADIJUSI KRIVINA

NIVELACIJSKE KOTE SAOBRAĆAJA

SAOBRAĆAJNI PROFILI



Federacija Bosne i Hercegovine
Tuzlanski kanton
Općina Banovići

Odluka o pristupanju izradi Regulacionog plana „Poslovna zona-Sadnice“ Banovići
(Broj:10/01-02-20/17, dana 30.01.2017.godine, „Službeni glasnik općine Banovići“, broj 6/16);

NAZIV PLANA:

REGULACIONI PLAN
"Poslovna zona- Sadnice" Banovići

NAZIV GRAFIČKOG PRILOGA:

PROJEKCIJA IZGRADNJE I UREĐENJA PROSTORA

SINTEZNI PRIKAZ KORIŠTENJA PROSTORA



NOSILAC PRIPREME PLANA:

Općina Banovići

Općinski Načelnik

M.P.



NOSILAC IZRADE PLANA:

IPSA Institut Sarajevo

DIREKTOR:

Enko Hubanić, dipl.ing.građ.

M.P.

BROJ UGOVORA:
16 - 8231

DATUM:
Mart, 2018.

MJERILO:
1:1000

PRIOLOG BROJ:
06.