


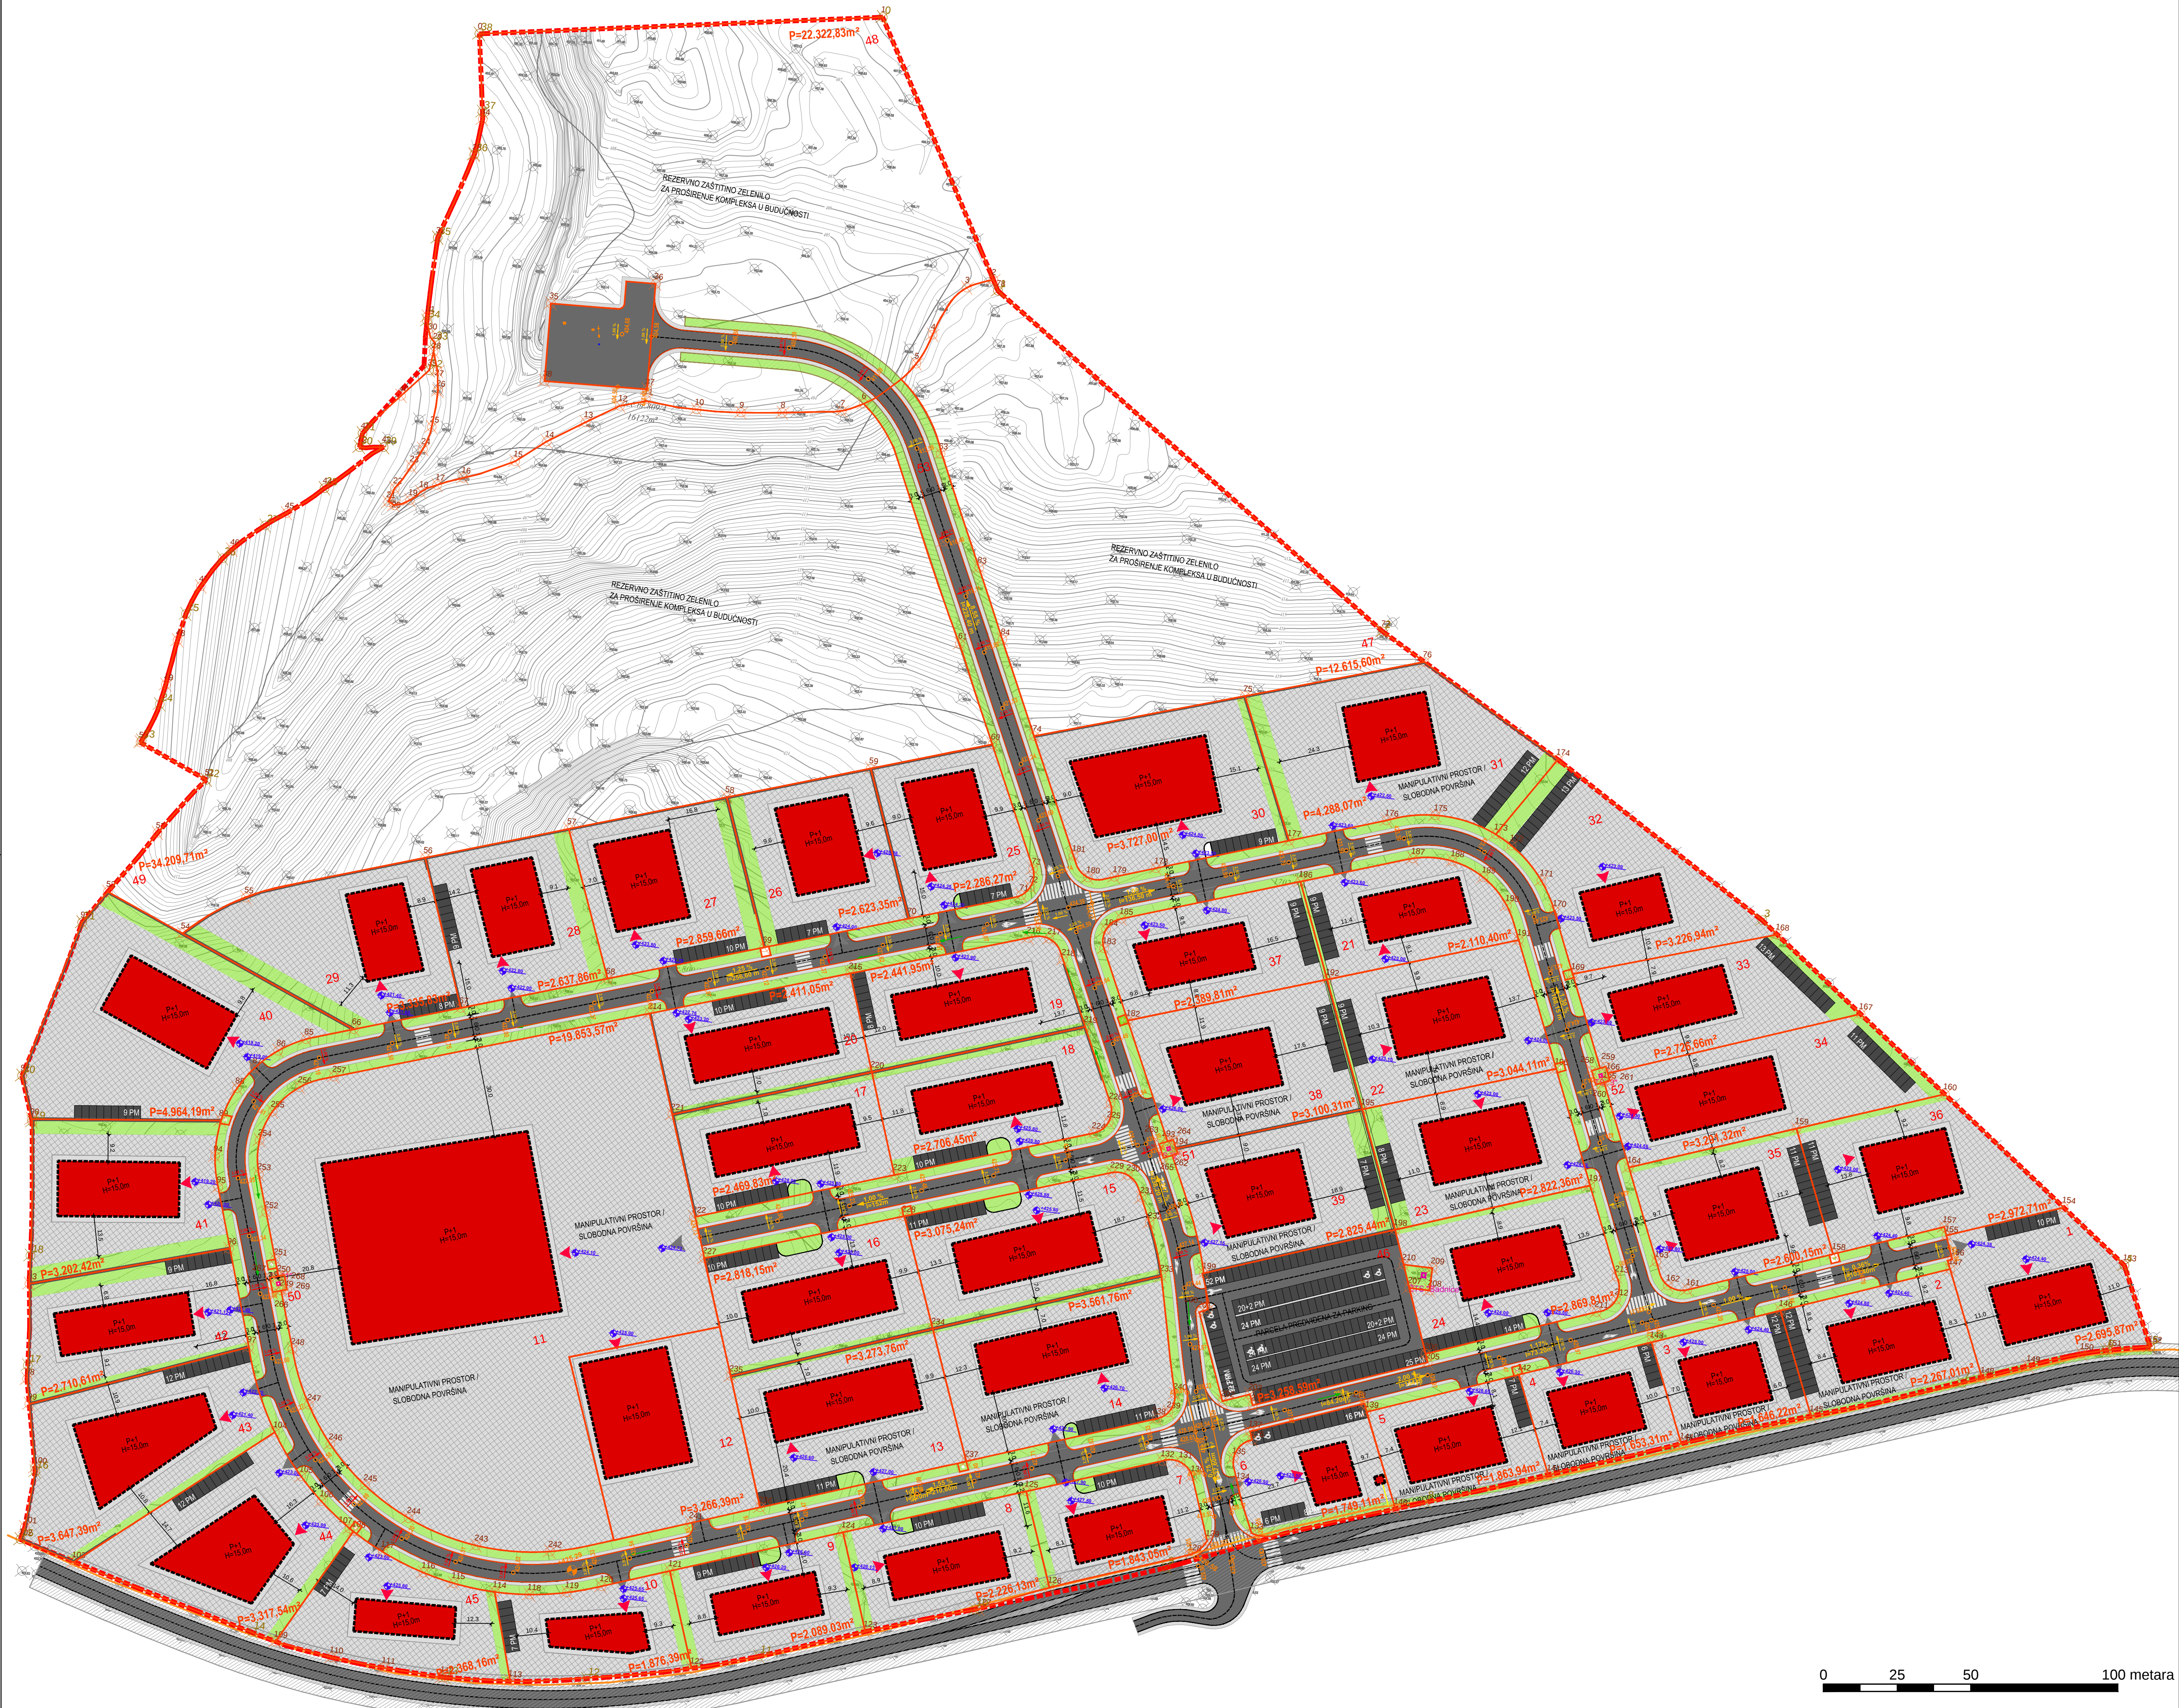

NUMERACIJA I POVRŠINA NOVOFORMIRANIH PARCELA:

Redni broj parcele	Površina (m²)
2	2.695,87
3	2.267,01
4	1.646,22
5	1.653,31
6	1.863,94
7	1.749,11
8	1.843,05
9	2.226,13
10	2.089,03
11	1.867,39
12	19.859,57
13	3.266,39
14	3.273,76
15	3.561,76
16	3.075,24
17	2.818,15
18	2.469,83
19	2.706,45
20	2.441,95
21	2.411,05
22	2.110,40
23	3.044,11
24	2.822,36
25	2.869,81
26	2.286,27
27	2.623,35
28	2.859,66
29	2.637,86
30	3.335,83
31	3.727,00
32	4.288,07
33	3.226,94
34	2.726,66
35	3.291,32
36	2.600,15
37	2.972,71
38	2.389,81
39	3.100,31
40	2.825,44
41	4.964,19
42	3.202,42
43	2.710,61
44	3.647,39
45	3.317,54
46	2.368,16
47	3.256,59 parking
48	12.615,60 rezerva
49	22.322,83 rezerva
50	34.209,71 rezerva
51	24,88 - TS 1 - planirana
52	25,03 TS 2 - planirana
53	24,80 TS 3 - planirana
54	14.434,72 Saobraćajnica

KOORDINATE PRELOMIH TAČAKA LINIJE PARCELE:

REDNI BROJ PARCELE	X	Y	REDNI BROJ PARCELE	X	Y
1	6537679.48	4917605.71	47	6537386.10	4917798.92
2	6537620.89	4917597.03	48	6537243.29	4917881.10
3	6537565.46	4917575.80	49	6537227.31	4917832.54
4	6537523.36	4917559.67	50	6537059.72	4917524.02
5	6537430.30	4917524.02	51	6537353.55	4917607.51
6	6537429.20	4917526.81	52	6537496.22	4917650.60
7	6537374.27	4917494.95	53	6538404.35	4917693.56
8	6537318.97	4917482.75			
9	6537270.68	4917428.64			
10	6537202.23	4917440.73			
11	6537061.81	4917510.96			
12	6537182.06	4917448.71			
13	6537280.56	4917533.54			
14	6537297.50	4917490.33			
15	6537354.54	4917563.98			
16	6537266.18	4917570.30			
17	6537249.09	4917617.46			
18	6537319.05	4917641.84			
19	6537297.56	4917669.87			
20	6537196.82	4917636.17			
21	6537459.03	4917695.17			
22	6537461.47	4917689.14			
23	6537480.34	4917645.98			
24	6537447.69	4917546.10			
25	6537294.79	4917692.80			
26	6537235.77	4917719.73			
27	6537188.49	4917703.90			
28	6537136.56	4917686.49			
29	6537089.38	4917670.68			
30	6537358.80	4917760.11			
31	6537358.80	4917760.11			
32	6537467.64	4917751.66			
33	6537548.37	4917702.40			
34	6537579.84	4917679.19			
35	6537563.12	4917637.84			
36	6537556.56	4917622.61			
37	6537385.41	4917699.94			
38	6537398.57	4917668.07			
39	6537416.00	4917625.82			
40	6536967.88	4917565.84			
41	6537031.31	4917569.41			
42	6537040.24	4917530.07			
43	6537000.92	4917418.30			
44	6537092.50	4917441.37			
45	6537144.13	4917426.38			
46	6537448.77	4917543.31			

LEGENDA:

GRANICA OBUHVATA PLANA

OBJEKTI

PLANIRANI OBJEKTI

SAOBRAJAJNA INFRASTRUKTURA

POVRŠINA POD SAOBRAJAJNICOM

STACIONIRANI SAOBRAJAJ / Parking površine

OSOVINA SAOBRAJAJNICE

ZAŠTITNI POJAS LOKALNE SAOBRAJAJNICE Banovići Selo-Čubrić /5m

PJEŠAČKE POVRŠINE

MANIPULATIVNI PROSTOR

REGULACIJA

NOVOFORMIRANE GRADEVINSKE PARCELE

KOORDINATE LINIJA PARCELE

POTPORNI ZID

ENERGETSKA INFRASTRUKTURA

DV 10kV TS Mušići-TS Banovići Selo / planirano izmještanje

ZAŠTITNI POJAS DV 10kV TS Mušići-TS Banovići Selo / 2x6 m

TRAFO STANICA / TS / postojeća

TRAFO STANICA (5x5=25m²) / TS / planirana

DISTRIBUTIVNI ORMAR (3x3=9m²) / planirani

OZNAKE

SMJER KRETANJA SAOBRAJAJA

PJEŠAČKI PRELAZI

SPRATNOST OBJEKTA

BROJ K.Č. (x=broj)

GRANICA KATASTRARKE PARCELE

PRIJEDLOG PRISTUPA PARCELI

PRIJEDLOG ULAZA U OBJEKAT

VISINSKE KOTE TERENA

VISINSKE KOTE SAOBRAJAJA

NIVELACIJSKE KOTE SAOBRAJAJA

EVIDENCIJSKI BROJEVI NOVOFORMIRANIH PARCELA

POVRŠINA (m²) NOVOFORMIRANIH PARCELA

Federacija Bosne i Hercegovine
Tuzlanski kanton
Općina Banovići

Odluka o pristupanju izradi Regulacionog plana „Poslovna zona-Sadnice“ Banovići
(Broj: 10/01-02-20/17, dana 30.01.2017.godine, „Službeni glasnik općine Banovići“, broj 6/16);

NAZIV PLANA:

REGULACIONI PLAN
"Poslovna zona- Sadnice" Banovići

NAZIV GRAFIČKOG PRILOGA:

PROJEKCIJA IZGRADNJE I UREĐENJA PROSTORA

PLAN PARCELACIJE

NOSILAC PRIPREME PLANA:

Općina Banovići
SLUŽBA ZA PROSTORNO UREĐENJE, PLANIRANJE, RAZVOJ I PODUZETNIŠTVO
Općinski Načelnik

M.P.

NOSILAC IZRADE PLANA:

IPSA Institut Sarajevo
DIREKTOR:
Enko Hubanić, dipl.ing.građ.

M.P.

BROJ UGOVORA: 16 - 8231	DATUM: Mart, 2018.	MJERILO: 1:1000	PRILOG BROJ: 07.
----------------------------	-----------------------	--------------------	---------------------