


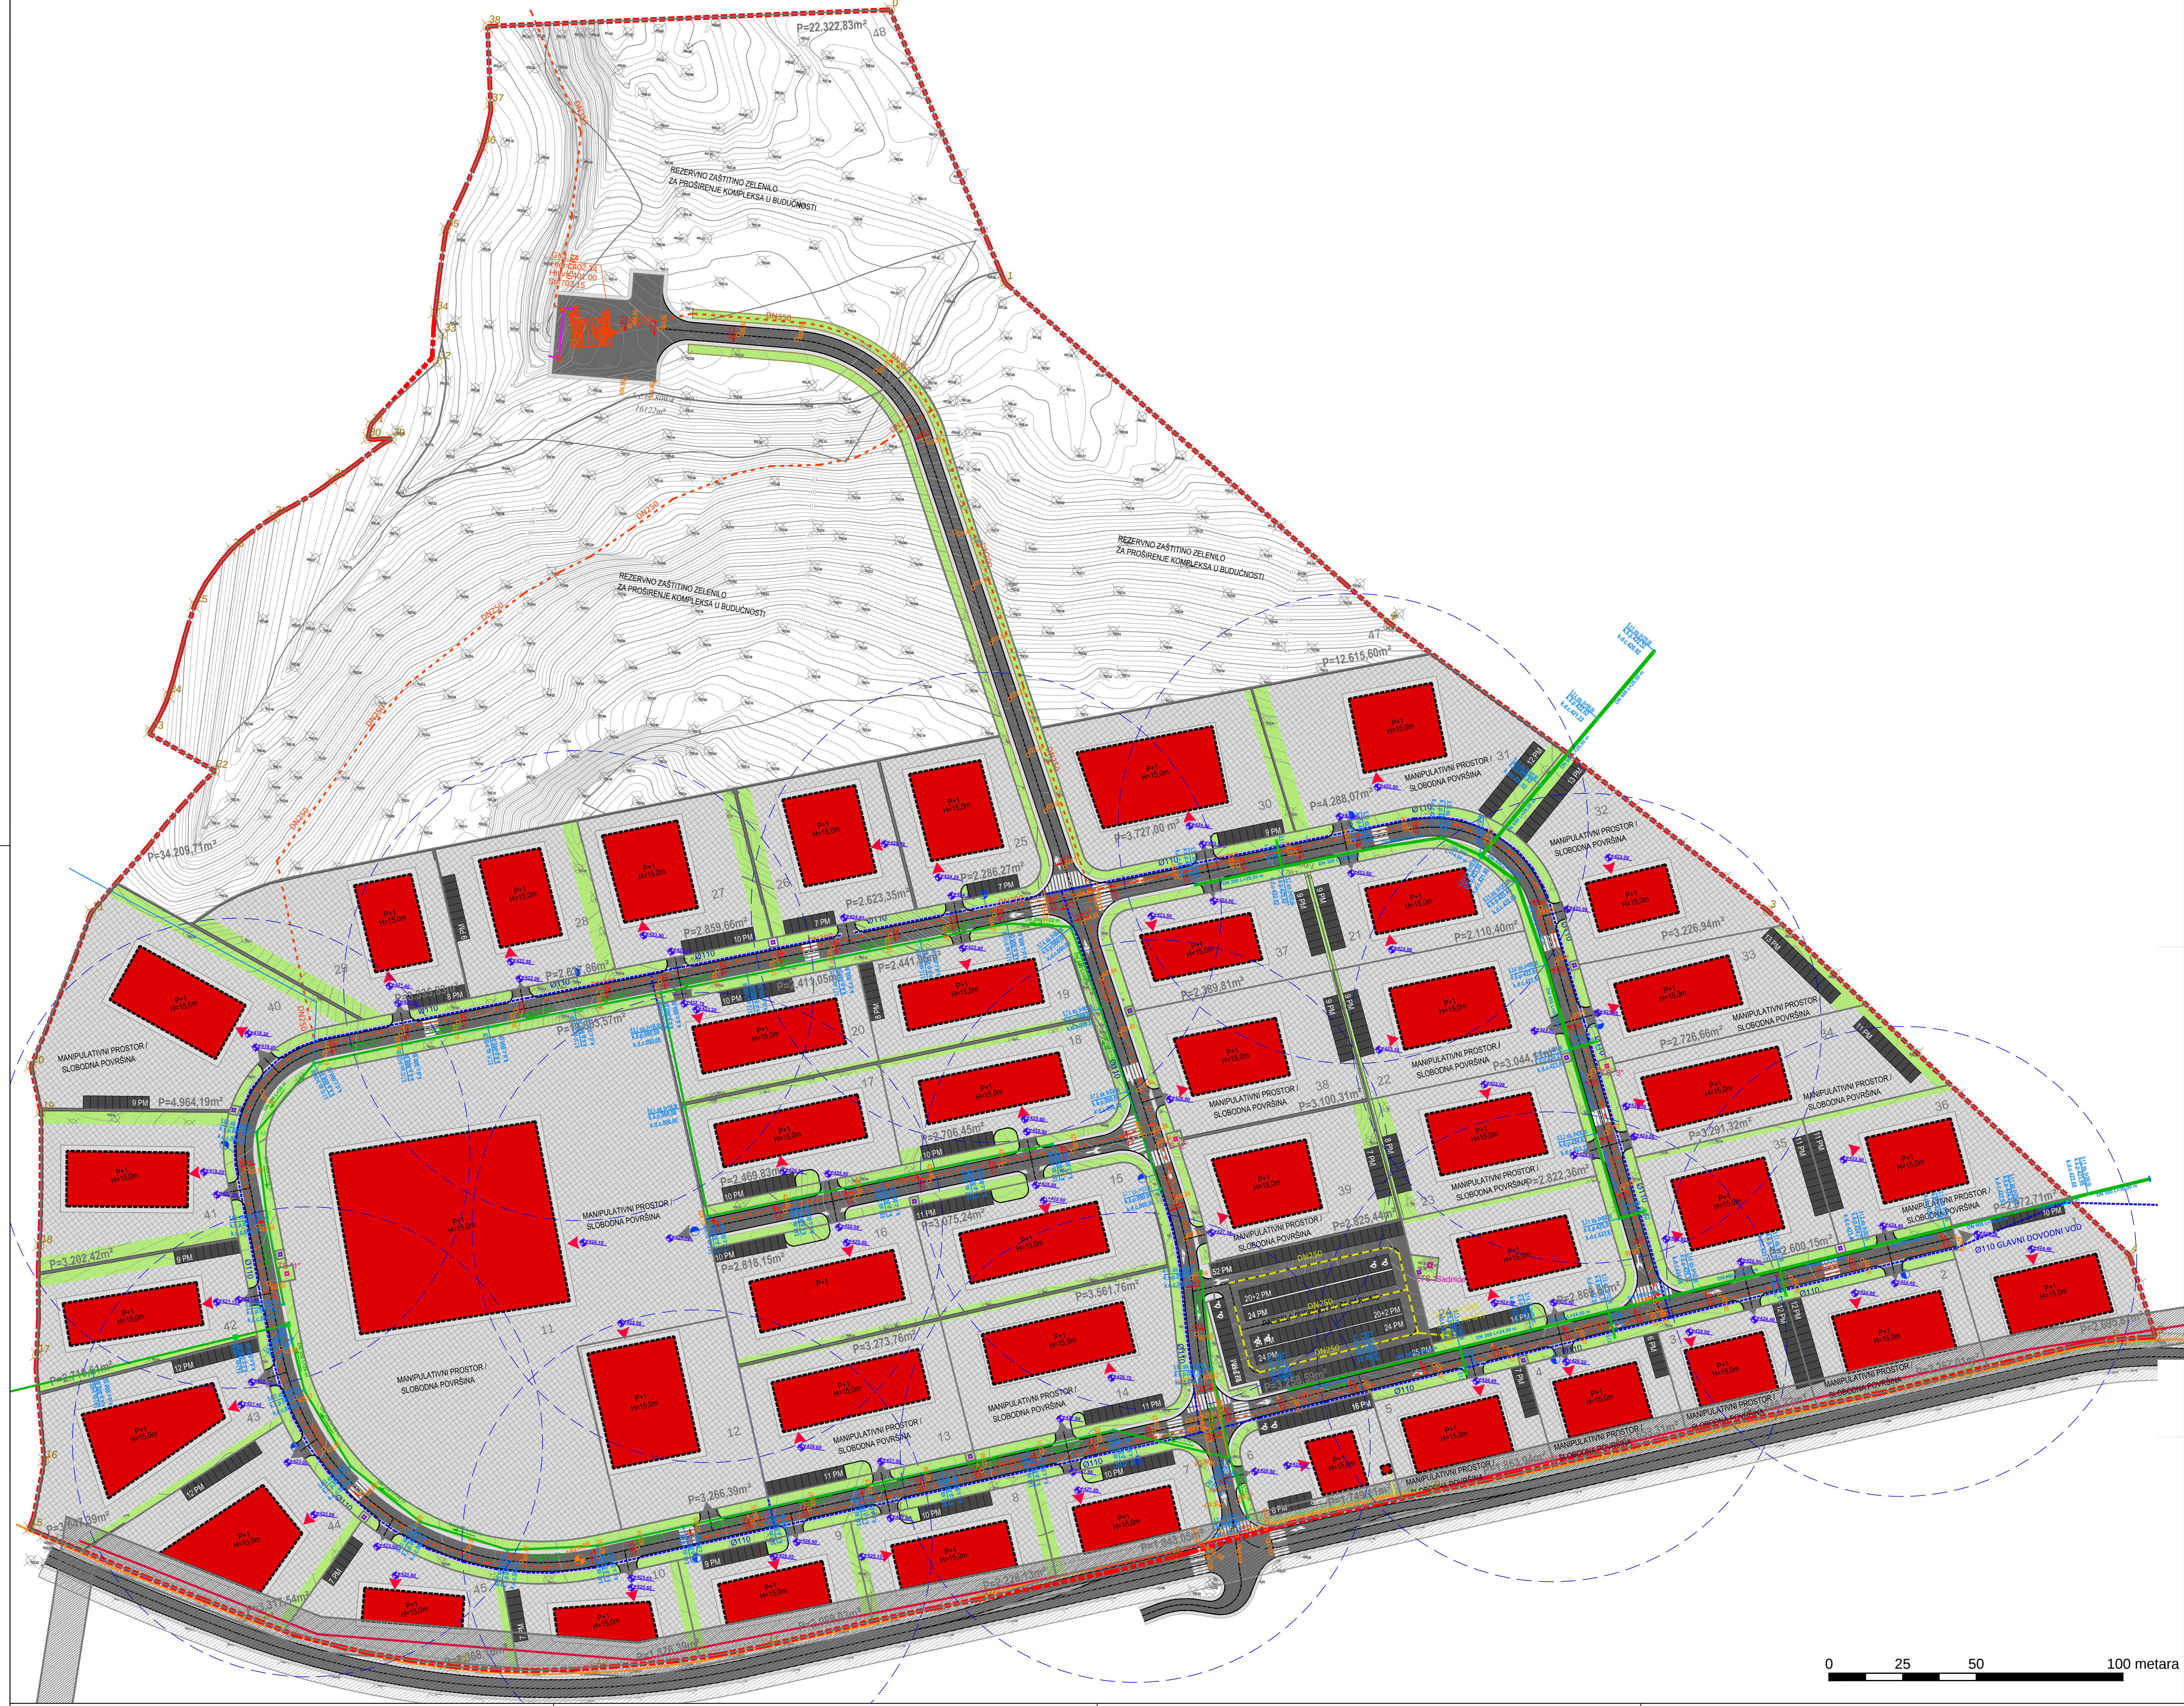

LEGENDA:

GRANICA OBUHVATA PLANA

KOORDINATNE GRANICE OBUHVATA

OBJEKTI

PLANIRANI OBJEKTI

SAOBRAĆAJNA INFRASTRUKTURA

POVRŠINA POD SAOBRAĆAJNICOM

STACIONIRANI SAOBRAĆAJ / Parking površine

OŠOVINA SAOBRAĆAJNICE

ZAŠTITINI POJAS LOKALNE SAOBRAĆAJNICE Banovići Selo-Čubrić /5m

PJEŠAČKE POVRŠINE

MANIPULATIVNI PROSTOR

REGULACIJA

NOVOFORMIRANE GRAĐEVINSKE PARCELE

KOMUNALNA INFRASTRUKTURA

VODOVODNA MREŽA / planirana

ODVODNJA OBORINSKIH VODA / planirano

KOTE PLANIRANOG OBORINSKOG VODA

ODVODNJA ZAULJENIH VODA / planirano

KOLEKTOR ODVODNJE OTPADNIH VODA / planirani

ŠAHT / postojeći

PRIKLJUČNO MJESTO ZA VODOVOD (1.5x1.5)=2.25m² / planirano

SEPARATOR ULJA I MASTI / planirani

HIDRANT / planirani

OZNAKE

SMJER KRETANJA SAOBRAĆAJA

PJEŠAČKI PRELAZI

SPRATNOST OBJEKTA

BROJ K.Č. (x=broj)

GRANICA KATASTRARSKE PARCELE

EVIDENCIJSKI BROJEVI NOVOFORMIRANIH PARCELA

PRIJEDLOG PRISTUPA PARCELI

PRIJEDLOG ULAZA U OBJEKAT

VERTIKALNI NAGIB SAOBRAĆAJNICE

VISINSKE KOTE TERENA

VISINSKE KOTE SAOBRAĆAJA

POVRŠINA (m²) NOVOFORMIRANIH PARCELA

Federacija Bosne i Hercegovine

Tuzlanski kanton

Općina Banovići

Odluka o pristupanju izradi Regulacionog plana „Poslovna zona-Sadnice“ Banovići (Broj:10/01-02-20/17, dana 30.01.2017.godine, „Službeni glasnik općine Banovići“, broj 6/16);

NAZIV PLANA:

REGULACIONI PLAN

"Poslovna zona- Sadnice" Banovići

NAZIV GRAFIČKOG PRILOGA:

PROJEKCIJA IZGRADNJE I UREĐENJA PROSTORA

KOMUNALNA INFRASTRUKTURA

NOSILAC PRIPREME PLANA:

Općina Banovići

SLUŽBA ZA PROSTORNO UREĐENJE, PLANIRANJE, RAZVOJ I PODUZETNIŠTVO

Općinski Načelnik

M.P.

NOSILAC IZRADE PLANA:

IPSA INSTITUT

IPSA Institut Sarajevo

DIREKTOR:

Enko Hubanić, dipl.ing.građ.

M.P.

BROJ UGOVORA:

16 - 8231

DATUM:

Mart, 2018.

MJERILO:

1:1000

PRILOG BROJ:

10.